
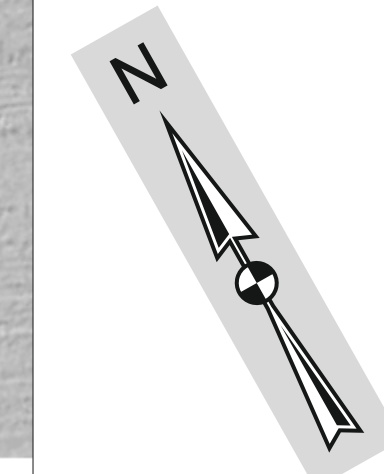


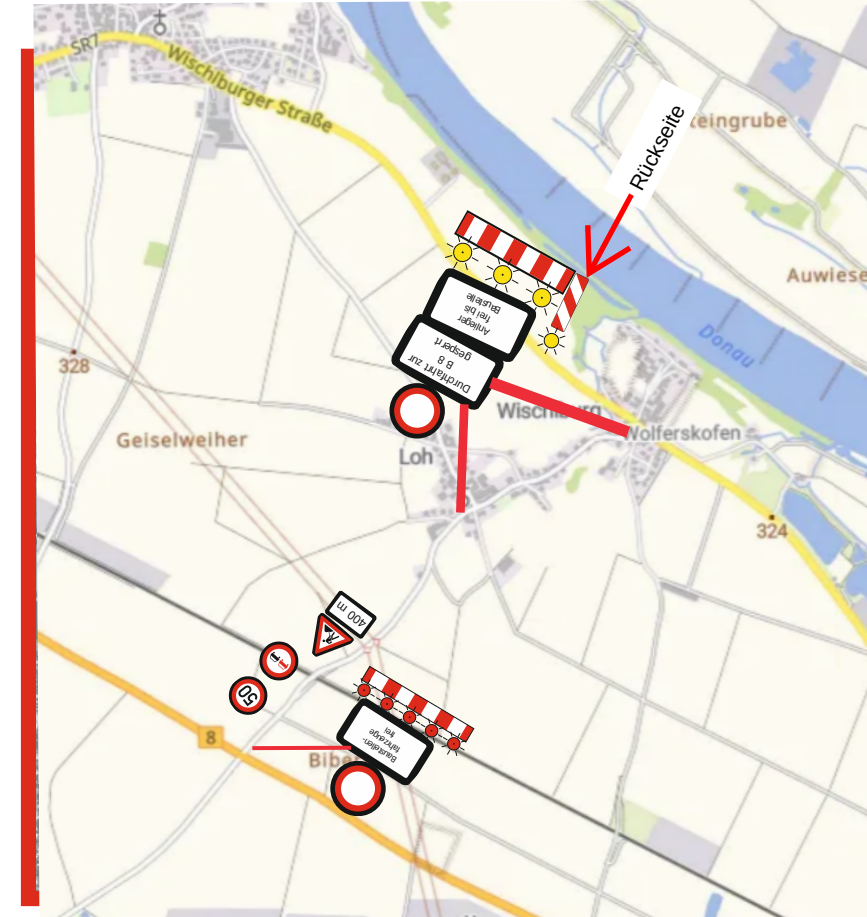

**analog
Regelplan C I / 5**

Fahrbahn halbsseitig gesperrt

Verkehrsregelung durch
Lichtzeichenanlage

Querabspernung
durch mindestens 3 doppelseitige
Leitbaken
Verziehungsmaß ca. 1:3
Abstand quer max. 0,6 m
mit doppelseitiger gelber
Warnleuchte auf jeder Leitbake

Längsabspernung
durch doppelseitige Leitbaken
Abstand max. 12 m

Querabspernung
durch mindestens 3 doppelseitige
Leitbaken
Verziehungsmaß ca. 1:3
Abstand quer max. 0,6 m
mit doppelseitiger gelber Warn-
leuchte auf jeder Leitbake

***) doppelseitige Leitbake mit
doppelseitiger gelber Warnleuchte**

1) Wiederholen bei Arbeitsstellen
über 1000 m Länge im
Abstand von 500 m

2) [x] Signalzeitenplan,
[x] Signalanlageplan,
[x] Phasenfolgeplan
als Anlage beigefügt und
angeordnet

*möglichst verkehrshabhängige
Schaltung anordnen*

Nr. Art der Änderung:				
Zeppelin Rental GmbH Baustellen- & Verkehrssicherung Kremser Straße 5 · 93055 Regensburg Tel.: 089 / 900 591 - 31 · Fax: 089 / 900 591 - 30				
ZEPPELIN® CAT THE Rental STORE.				
Copyright by Zeppelin Rental GmbH				
Projekt: BMW Zeta: Kreisverkehre	Auftraggeber: Fahrnehr Bauunternehmung GmbH			
Bauherr: BMW				
Örtlichkeit: Bundesstraße B8 / Passauer Straße, östlich von Straßkirchen				
Maßstab: 1:500	gezeichnet: T. Heinz	Seite: 001	Datum: 19.05.25	Beginn: 03.06.25
Blattgröße 2800x500mm	Planbezeichnung: BS054843 BMW Werk KV OST Phase 1	Projektnr.:	Ende: ca.3 Monate	