
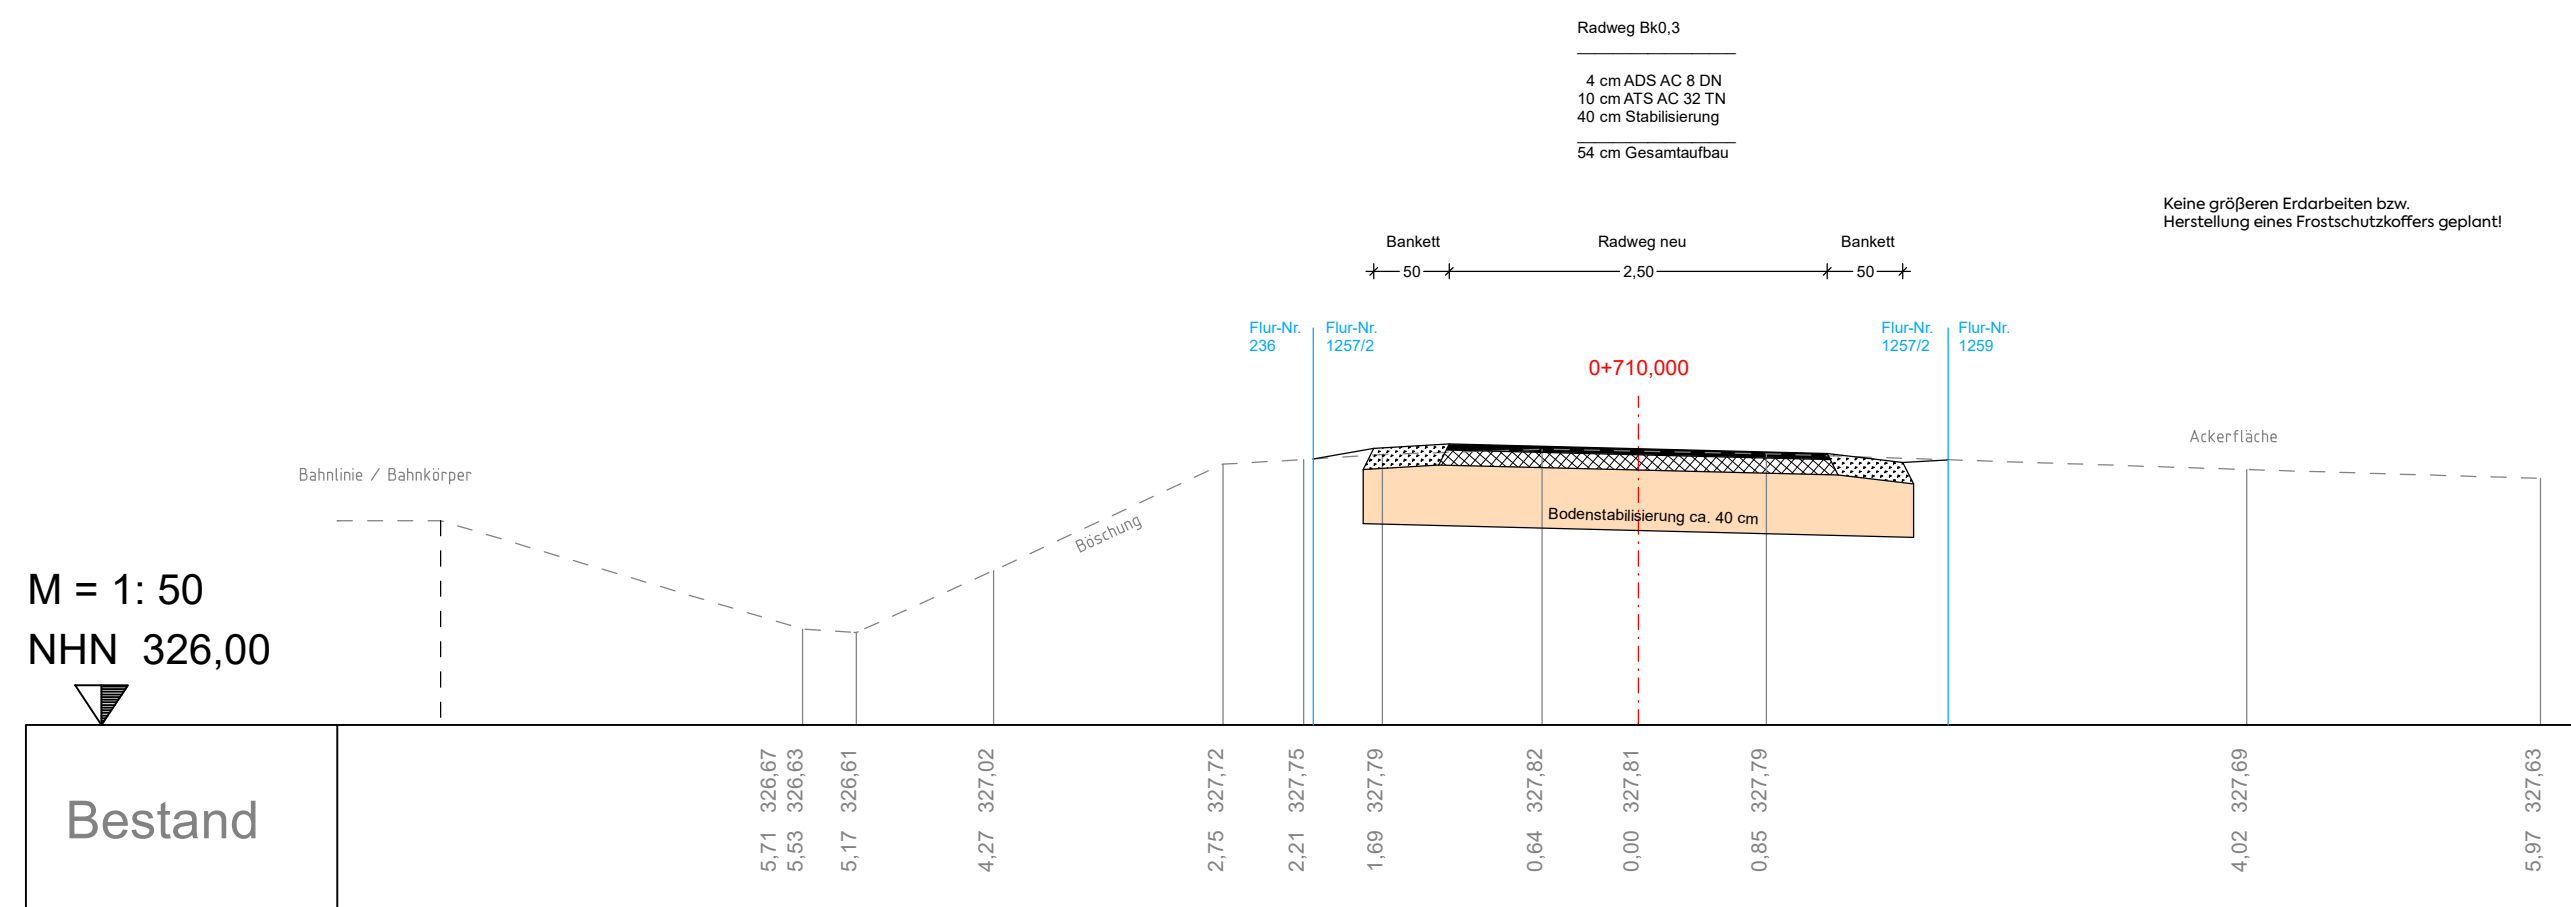


WICHTIG!

Kein weiteren Regelquerschnitte vorhanden.
 Querschnitte ändern sich über die gesamte Strecke nicht.
 Radweg verläuft entweder oberhalb oder unterhalb des Bahnkörpers.

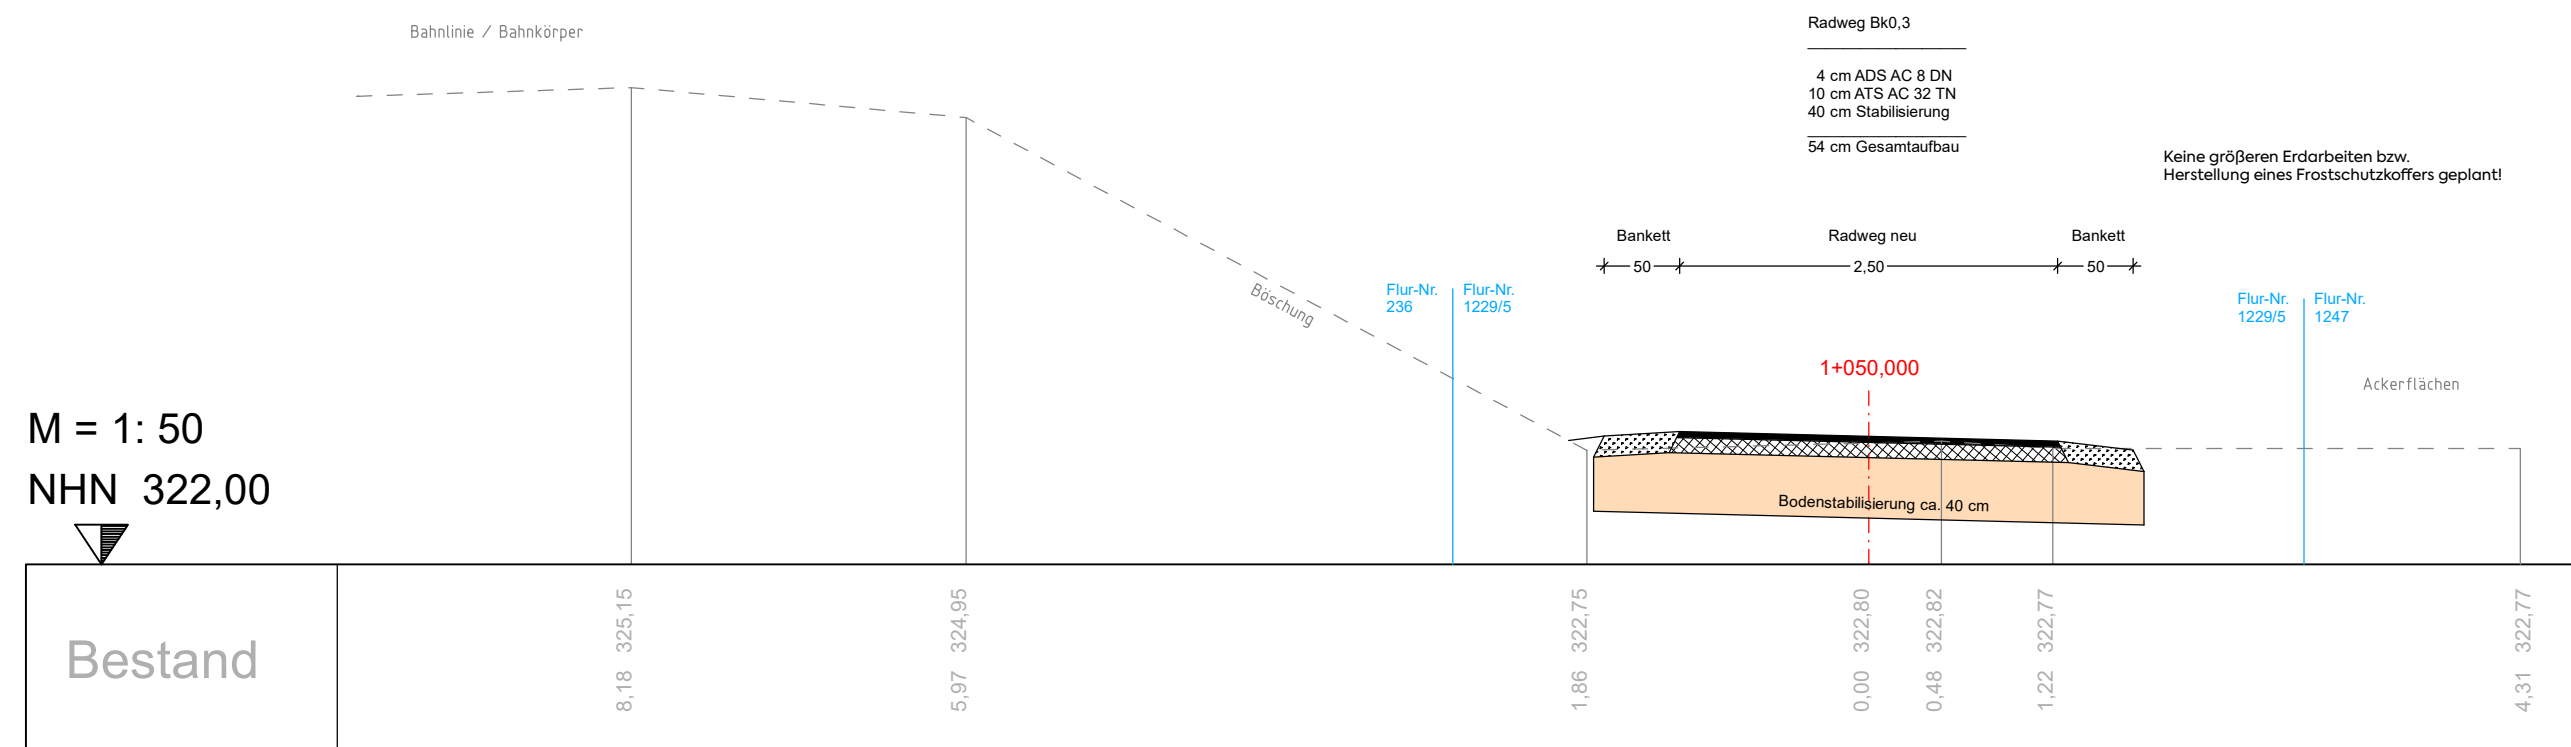

INDEX | ÄNDERUNG | DATUM | NAME

- 1.
- 2.
- 3.
- 4.
- 5.

mks Architekten-Ingenieure GmbH
 Mühlenweg 8
 94347 Ascha
 T 09961 9421 0
 F 09961 9421 29
 ascha@mks-ai.de
 www.mks-ai.de

PLANART AUSFÜHRUNG	PLANNUMMER AP 2.0
BAUORT PROJEKT Neubau Radweg entlang der B8 Straßkirchen - Stephansposching - Plattling	PROJEKTNUMMER 2018-38
VERFAHRENSTRÄGER Gemeinde Stephansposching Deggendorfer Straße 6 94569 Stephansposching	LANDKREIS STADT Deggendorf
DARSTELLUNG Regelquerschnitte Radweg	REGIERUNGSBEZIRK Niederbayern
MAßSTAB 1:50	PLANGRÖßE 58 x 29,7 cm
BEARBEITET ma	GEZEICHNET ma
DATUM 13.05.2022	UNTERSCHRIFT Althammer