


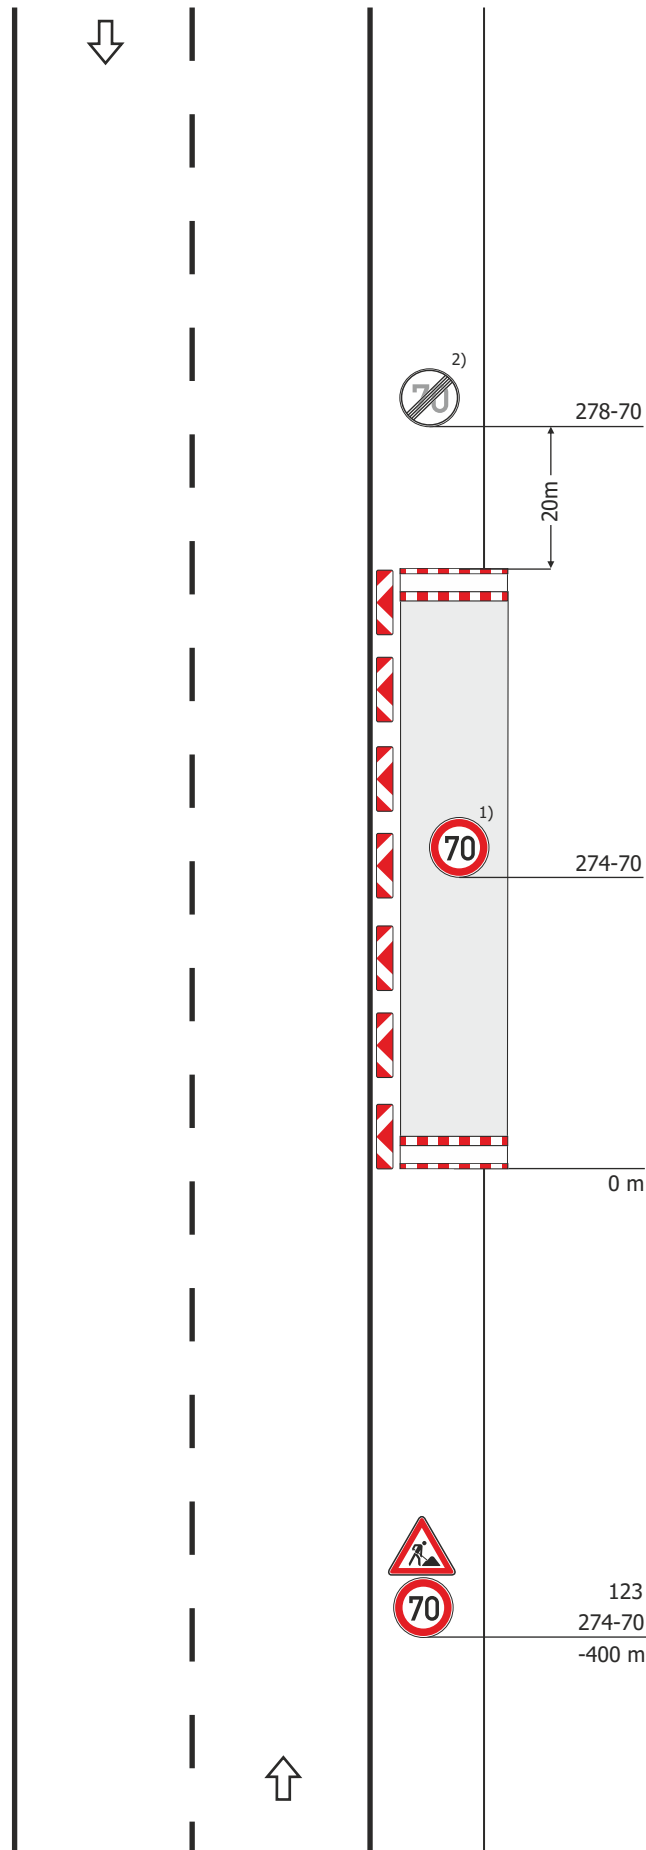

Regelplan C I/1

Bei befestigtem Seitenstreifen
und ohne Einengung der
Fahrbahn

Längsabspernung

durch doppelseitige Leitbaken
Abstand max. 12 m

- 1) [] Arbeitsstelle länger als 1000 m: Wiederholung alle 500 m
- 2) nur wenn Z 274-70 wiederholt wird

Reg.-Nr.:	2024B00240	Blatt:	3
Baubeginn:	17.09.2024		
Bauende:	15.10.2024		
Ortsteil:	Michaelsbuch		
Ort, Straße:	Stephansposching DEG24		
Firma:	Open Infra GmbH i.A Optocorp GmbH		