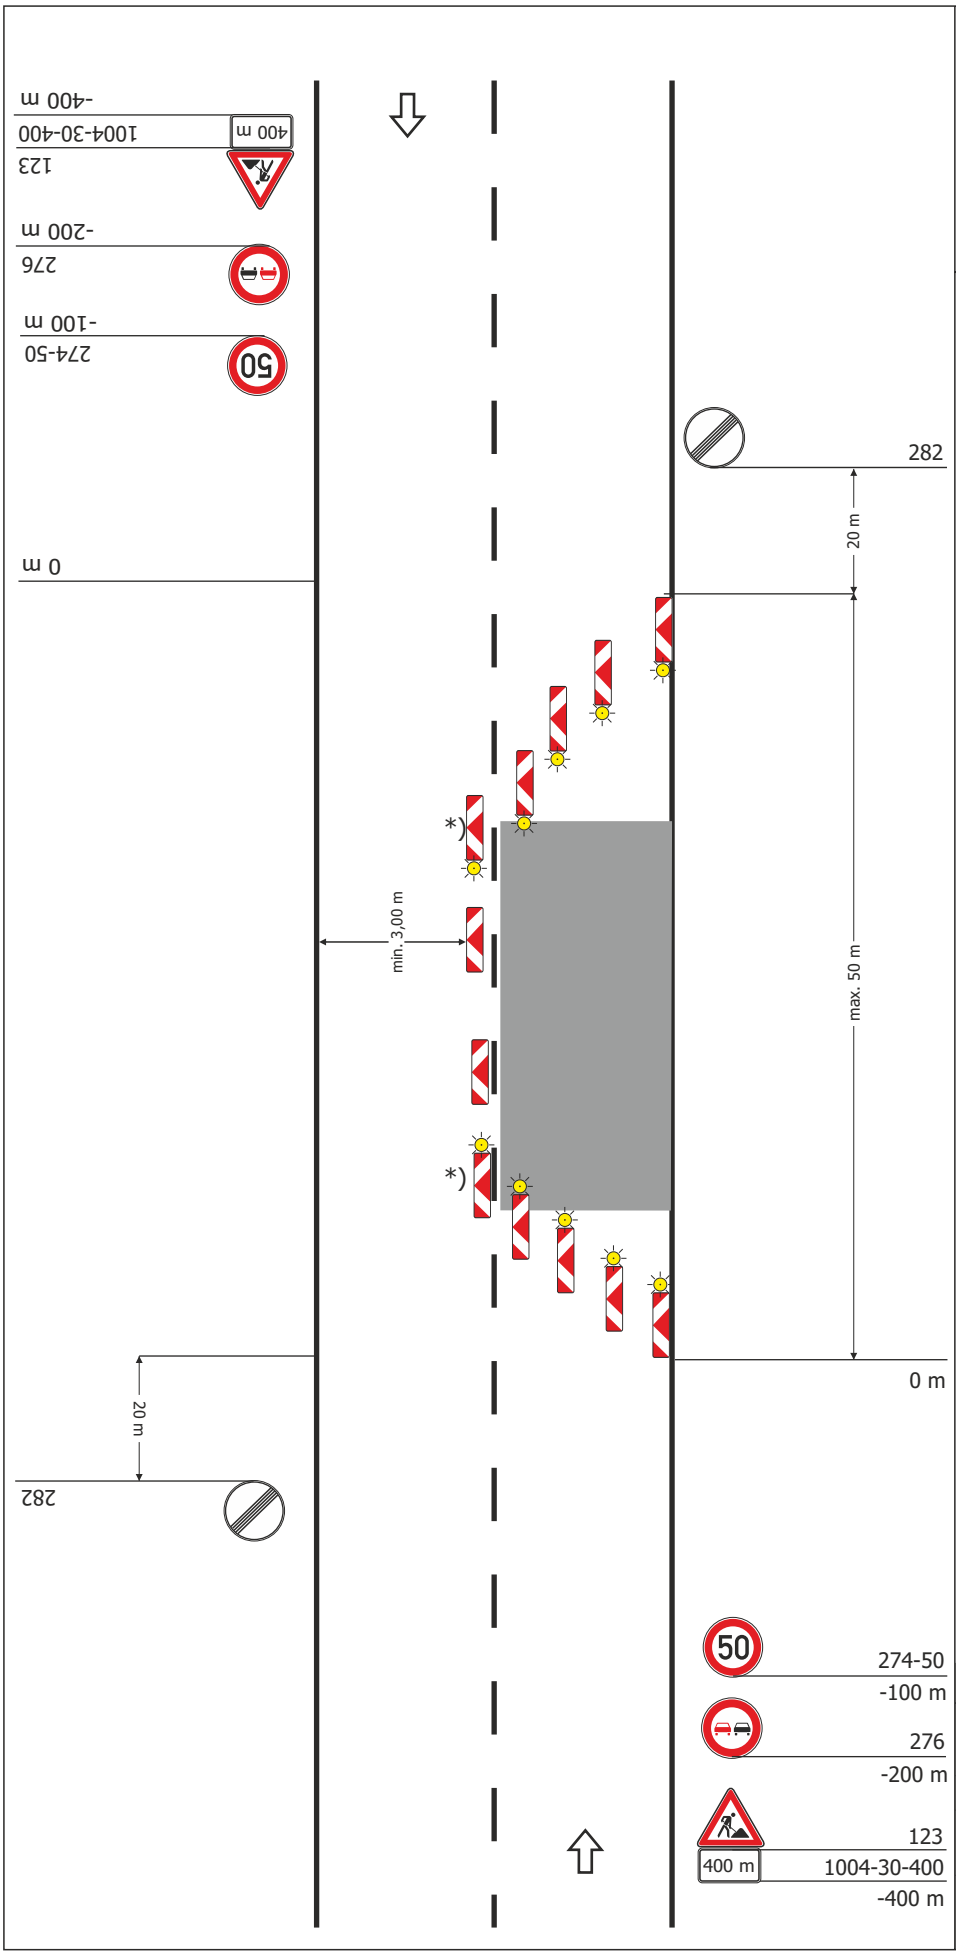

Regelplan C I/4

Fahrbahn halbseitig gesperrt

Verkehrsregelung durch Verkehrszeichen

Querabsperrung
durch doppelseitige Leitbaken (min. 3)
Verziehungsmaß ca. 1 : 3
Abstand quer max. 0,6 m
doppelseitige gelbe Warnleuchte auf jeder Leitbake

Längsabsperrung
durch doppelseitige Leitbaken
Abstand max. 12 m

Querabsperrung
durch einseitige Leitbaken (min. 3)
Verziehungsmaß ca. 1 : 3
Abstand quer max. 0,6 m
Einseitige gelbe Warnleuchte auf jeder Leitbake

*) doppelseitige Leitbake mit doppelseitiger gelber Warnleuchte

Reg.-Nr.:	2024B00240	Blatt:	2
Baubeginn:	17.09.2024		
Bauende:	15.10.2024		
Ortsteil:	Michaelsbuch		
Ort, Straße:	Stephansposching DEG24		
Firma:	Open Infra GmbH i.A Optocorp GmbH		