


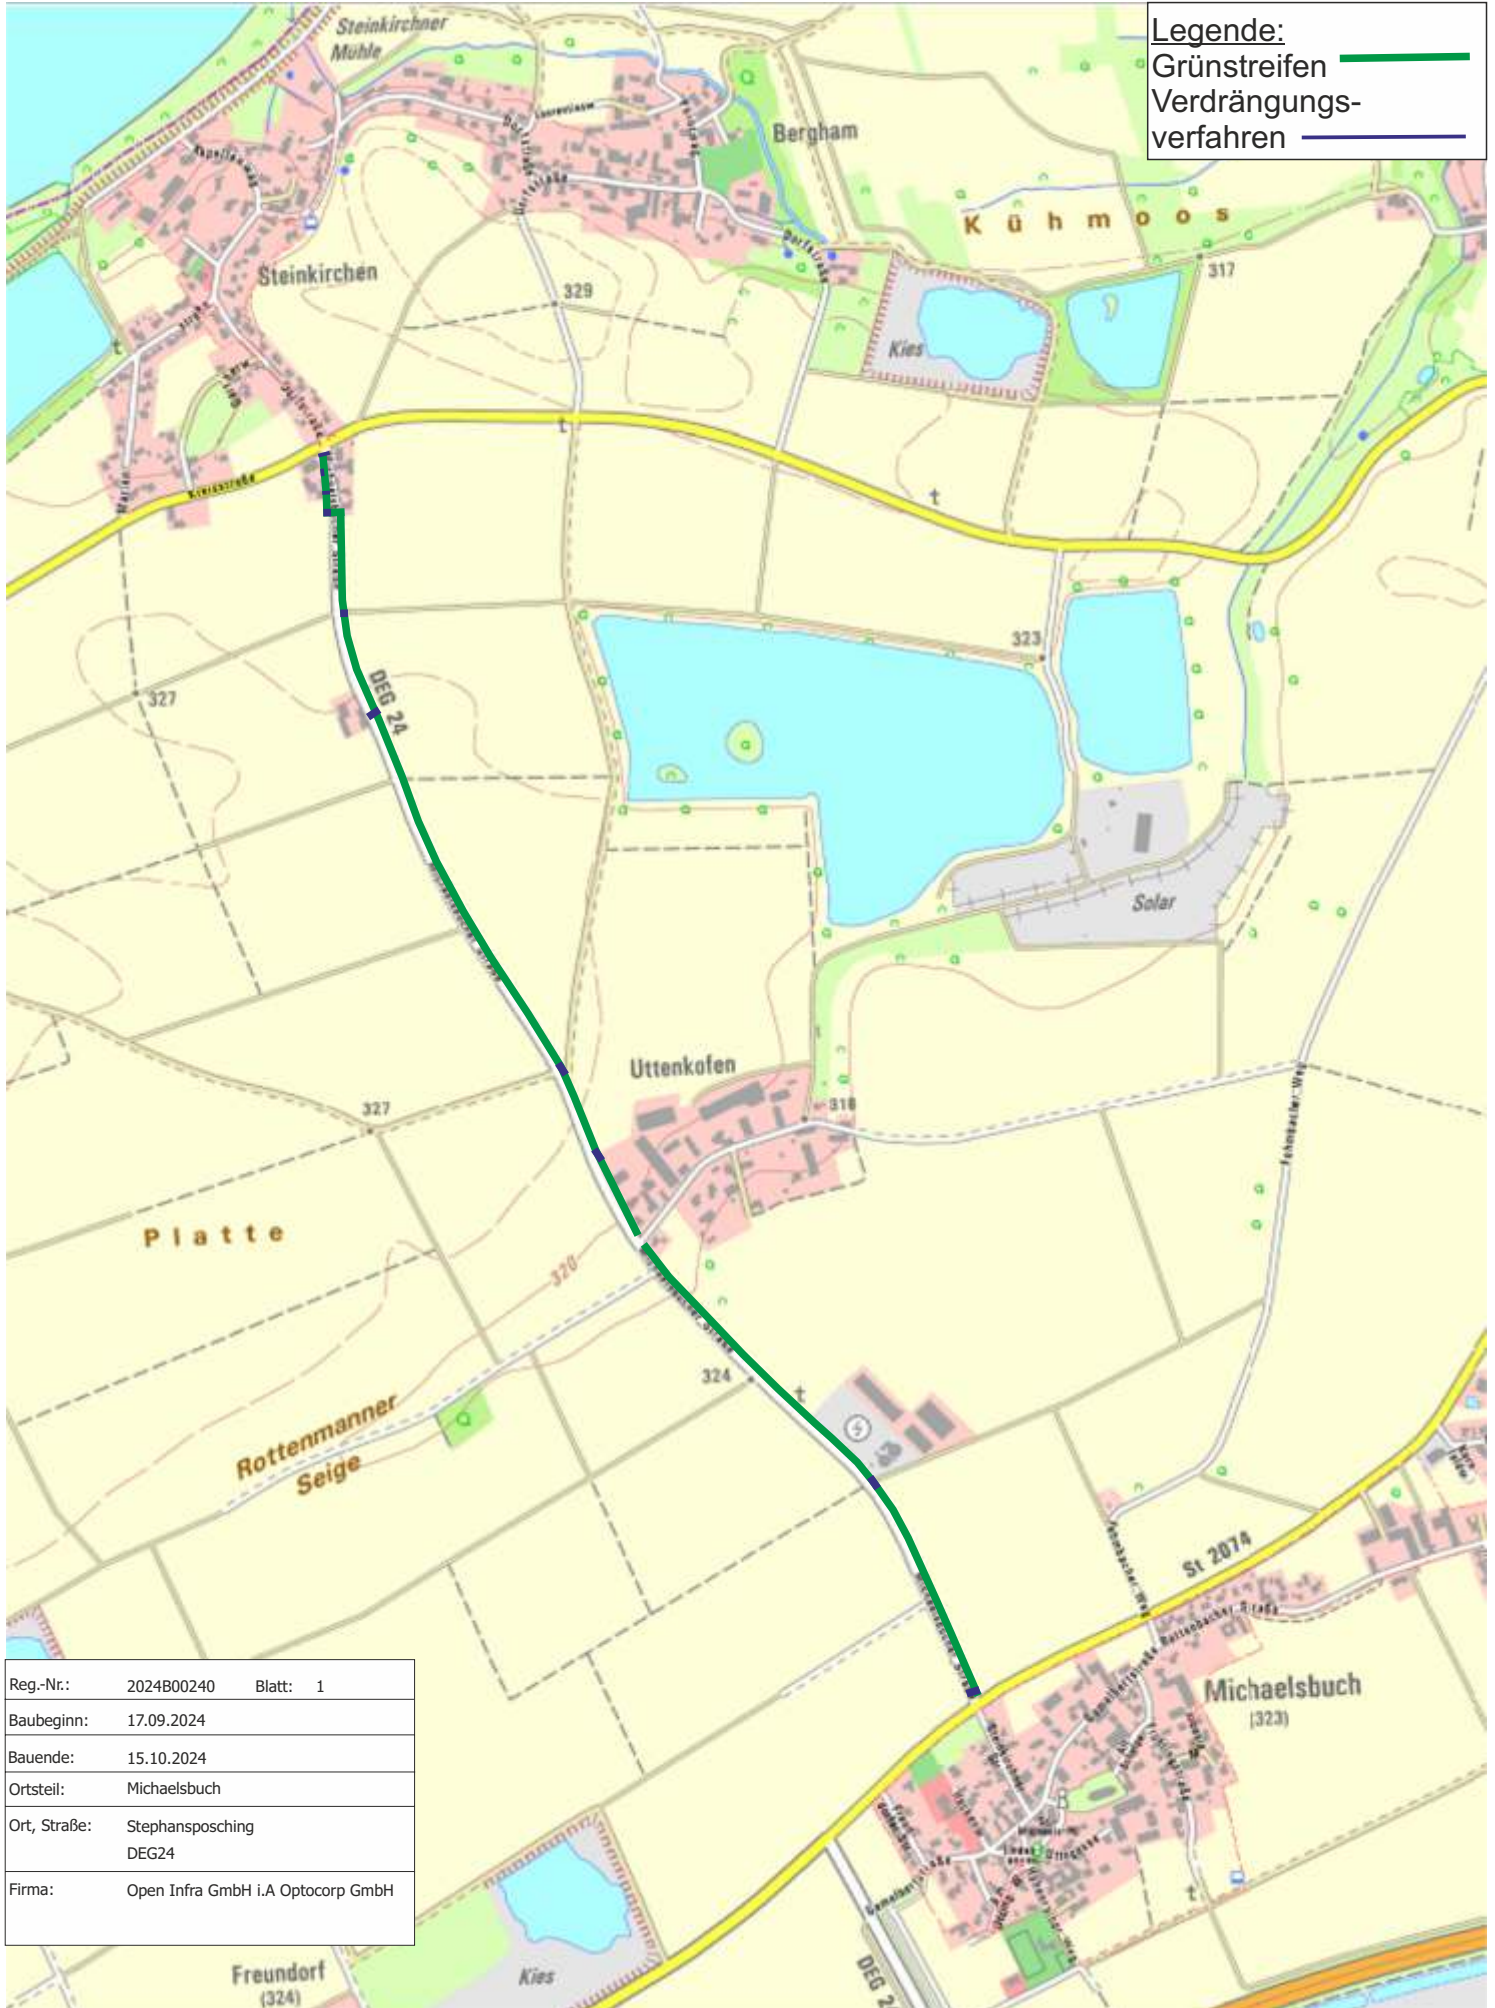

Reg.-Nr.:	2024B00240	Blatt: 1
Baubeginn:	17.09.2024	
Bauende:	15.10.2024	
Ortsteil:	Michaelsbuch	
Ort, Straße:	Stephansposching DEG24	
Firma:	Open Infra GmbH i.A Optocorp GmbH	