


Legende:

- Grünstreifen 
- Verdrängungsverfahren 
- Asphalt 

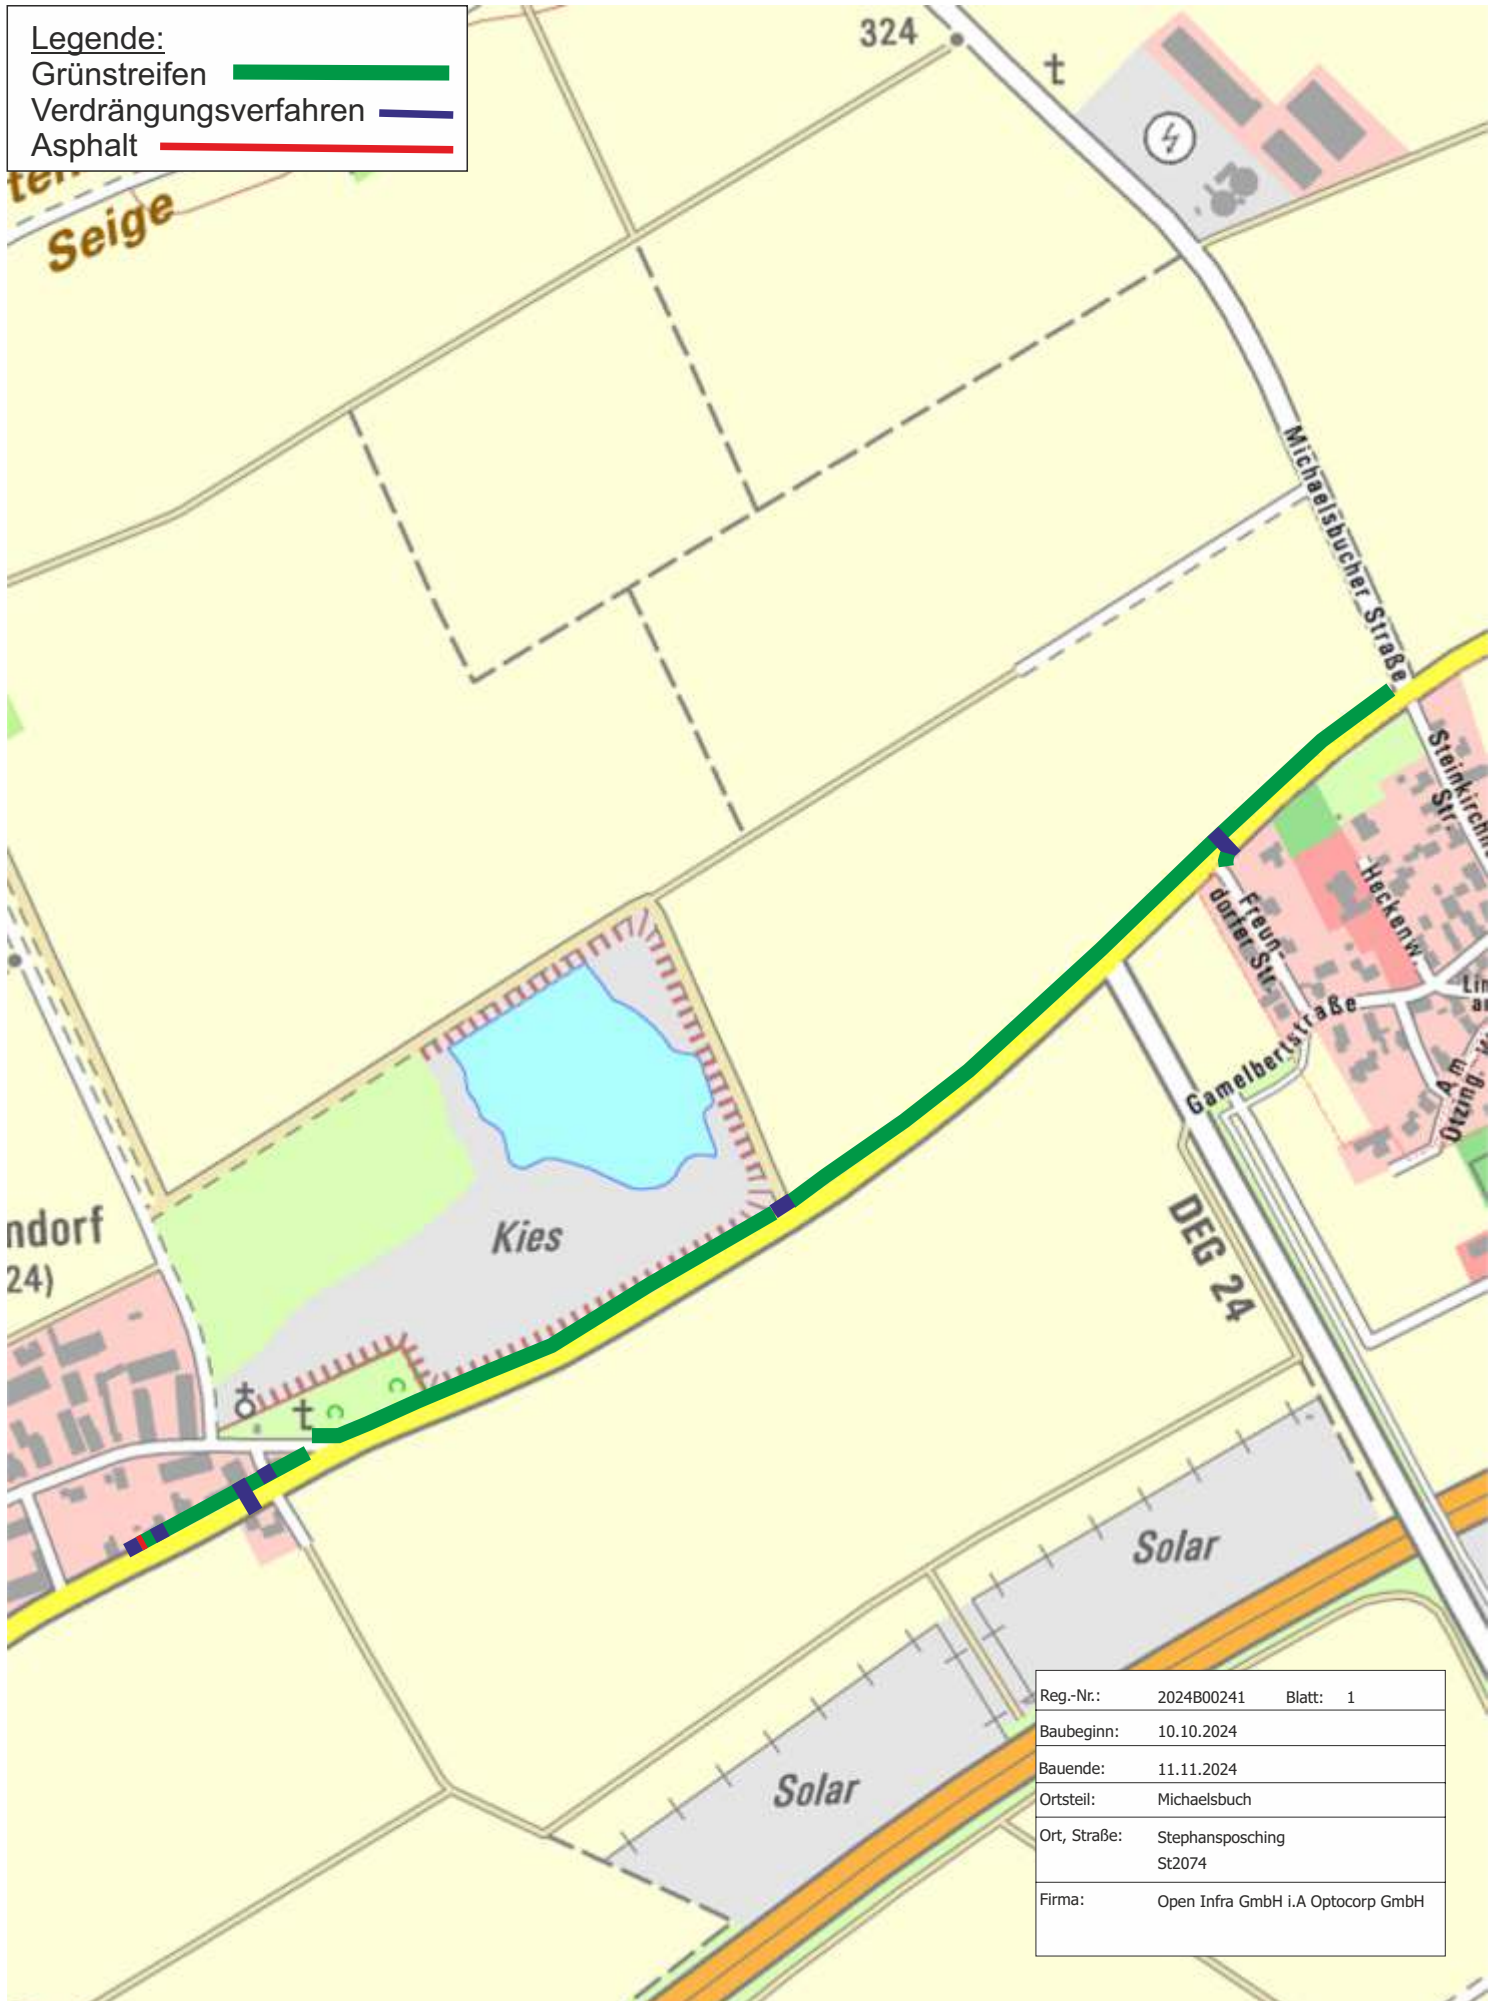

Reg.-Nr.:	2024B00241	Blatt: 1
Baubeginn:	10.10.2024	
Bauende:	11.11.2024	
Ortsteil:	Michaelisbuch	
Ort, Straße:	Stephansposching St2074	
Firma:	Open Infra GmbH i.A Optocorp GmbH	