


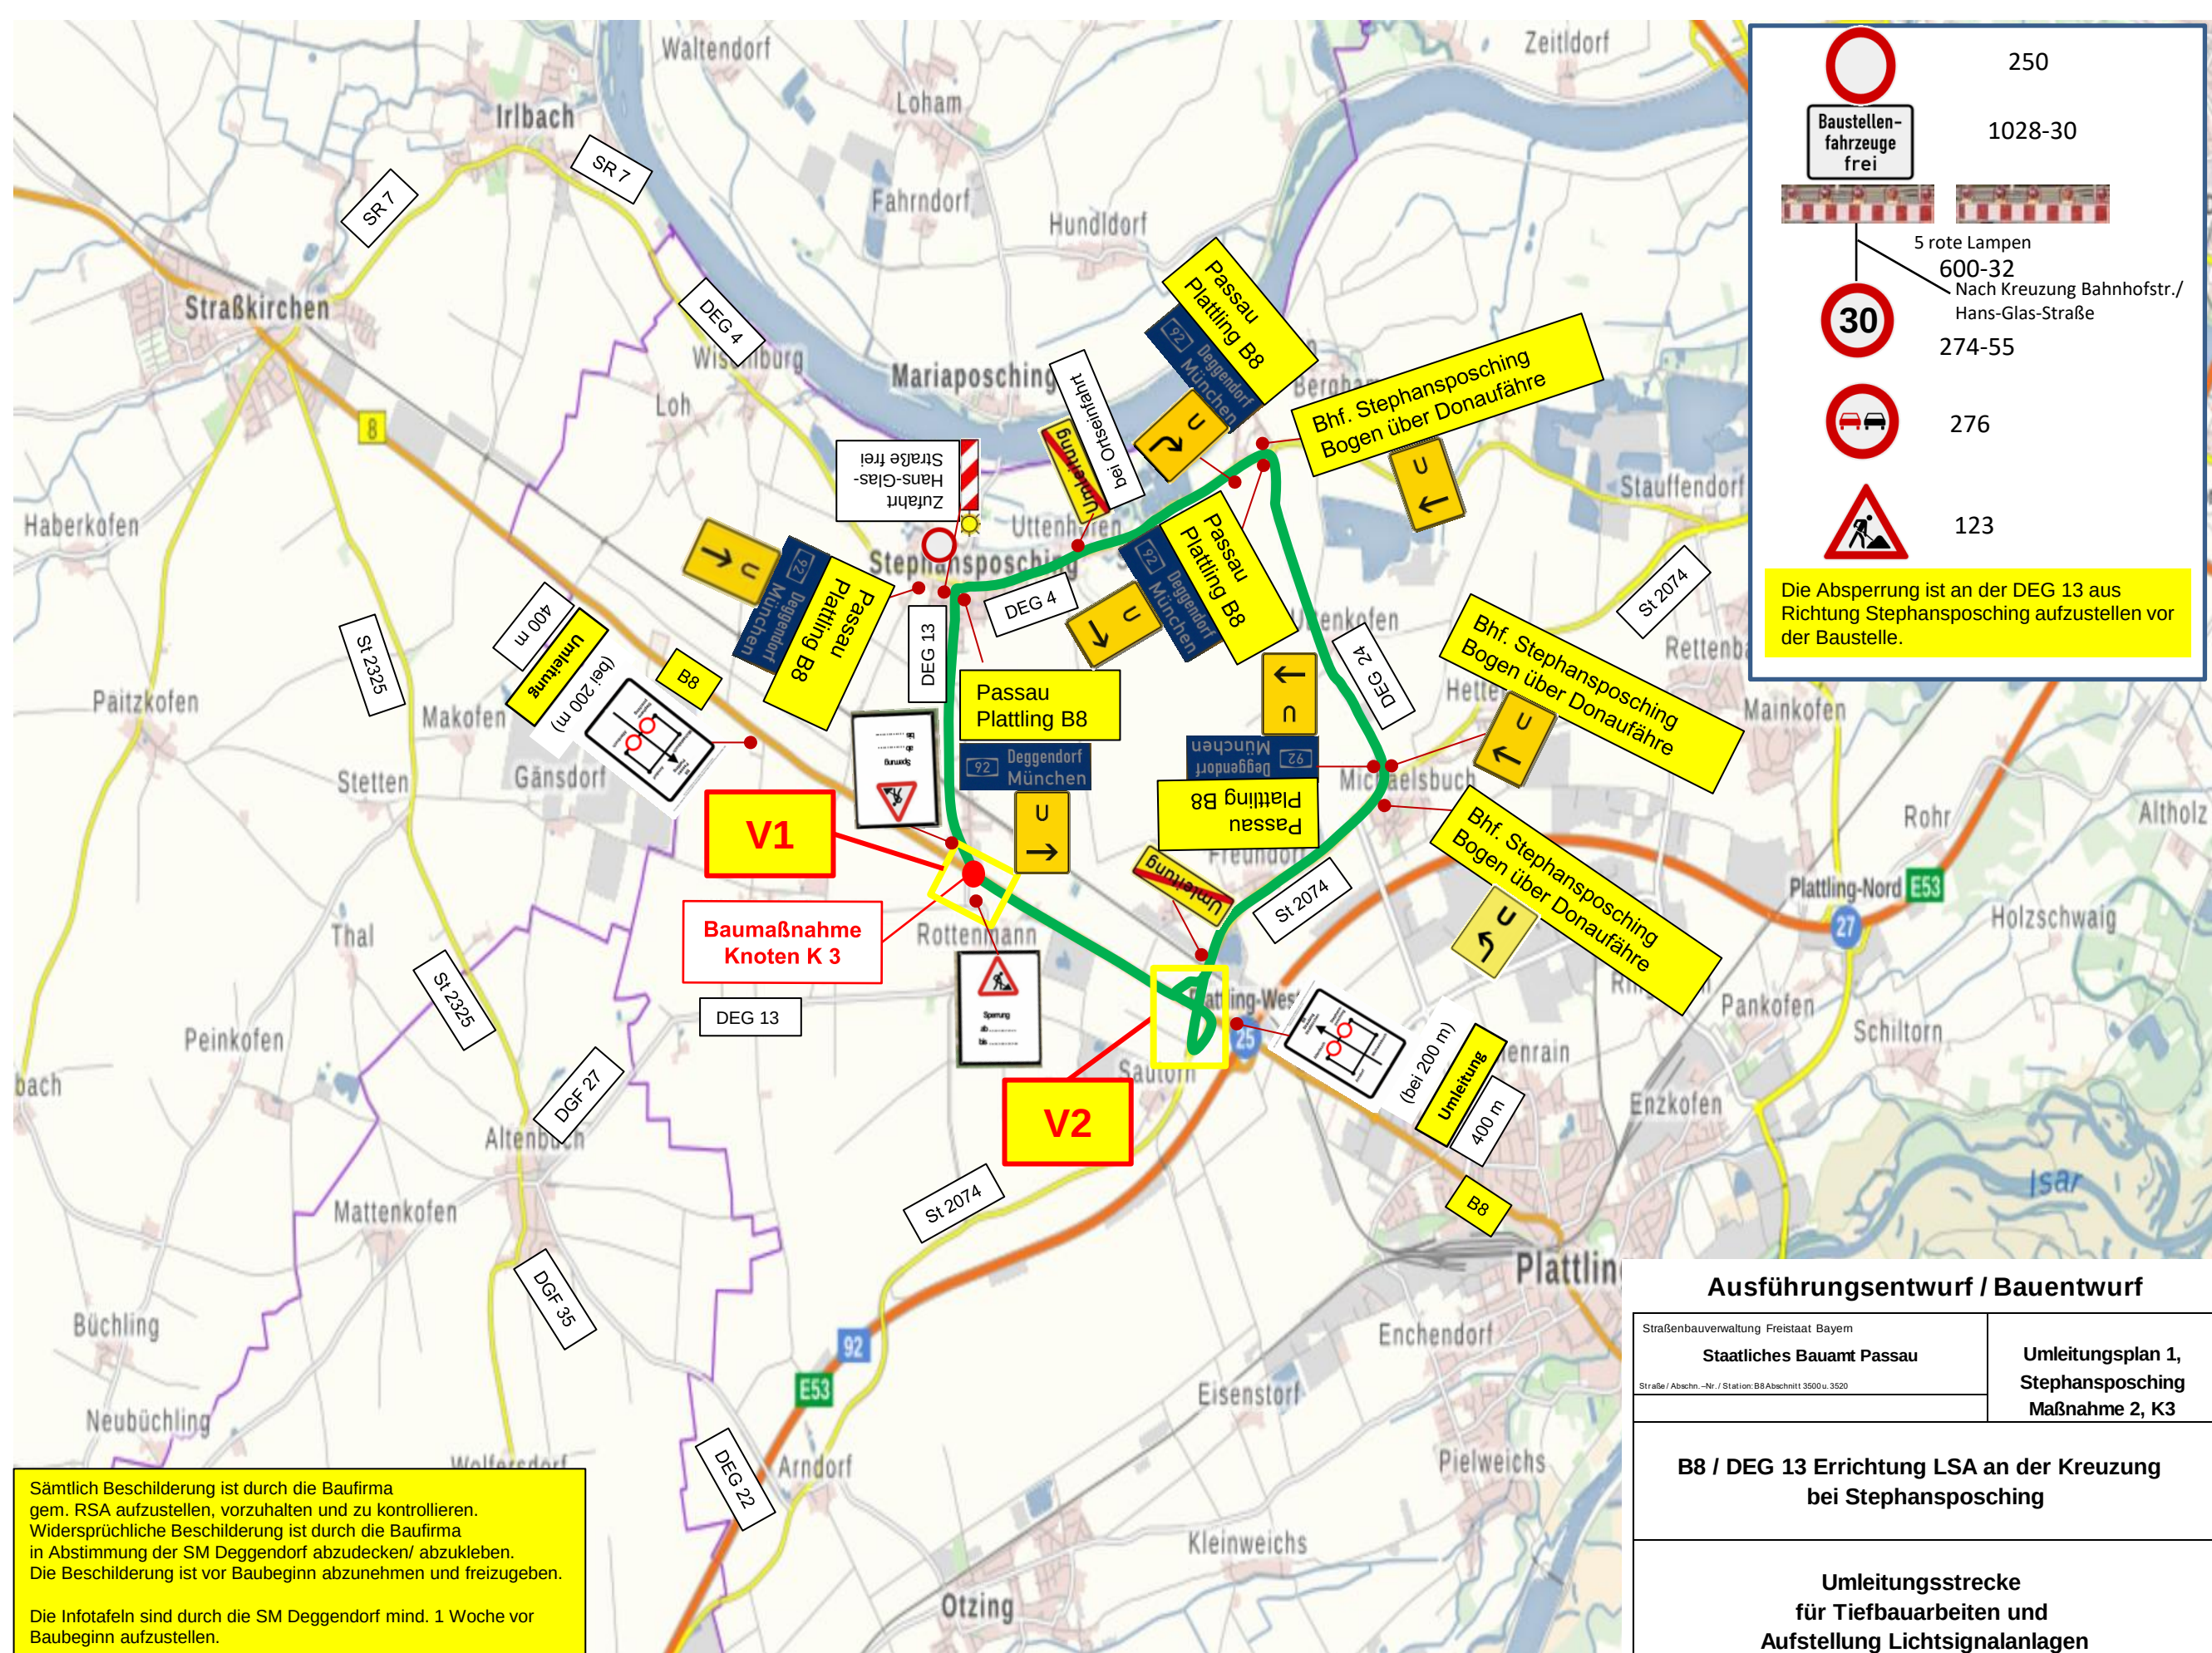

250

Baustellen-fahrzeuge frei

1028-30

5 rote Lampen

600-32

Nach Kreuzung Bahnhofstr./Hans-Glas-Straße

30

274-55

276

123

Die Absperrung ist an der DEG 13 aus Richtung Stephansposching aufzustellen vor der Baustelle.

Sämtlich Beschilderung ist durch die Baufirma gem. RSA aufzustellen, vorzuhalten und zu kontrollieren. Widersprüchliche Beschilderung ist durch die Baufirma in Abstimmung der SM Deggendorf abzudecken/ abzukleben. Die Beschilderung ist vor Baubeginn abzunehmen und freizugeben.

Die Infotafeln sind durch die SM Deggendorf mind. 1 Woche vor Baubeginn aufzustellen.

Ausführungsentwurf / Bauentwurf		
Straßenbauverwaltung Freistaat Bayern		Umleitungsplan 1, Stephansposching Maßnahme 2, K3
Staatliches Bauamt Passau		
Straße / Abschn.-Nr. / Station: B8 Abschnitt 3500u. 3520		
B8 / DEG 13 Errichtung LSA an der Kreuzung bei Stephansposching		
Umleitungsstrecke für Tiefbauarbeiten und Aufstellung Lichtsignalanlagen		

Sämtlich Beschilderung ist durch die Baufirma gem. RSA aufzustellen, vorzuhalten und zu kontrollieren. Widersprüchliche Beschilderung ist durch die Baufirma in Abstimmung der SM Deggendorf abzudecken/ abzukleben. Die Beschilderung ist vor Baubeginn abzunehmen und freizugeben.

Die Infotafeln sind durch die SM Deggendorf mind. 1 Woche vor Baubeginn aufzustellen.

250

Baustellen-fahrzeuge frei

1028-30

5 rote Lampen

600-32

274-53

100 m

50

274-55

200 m

276

300 m

123

300 m

Die Absperrung ist an der DEG 13 aus Richtung Rottenmann aufzustellen vor der Baustelle

Ausführungsentwurf / Bauentwurf

Straßenbauverwaltung Freistaat Bayern	Umleitungsplan 2, Rottenmann Maßnahme 2, K3
Staatliches Bauamt Passau Straße/ Abschn. -Nr./ Station: B8 Abschnitt 3500 u. 3520	

B8 / DEG 13 Errichtung LSA an der Kreuzung bei Stephansposching

**Umleitungsstrecke
für Tiefbauarbeiten und
Aufstellung Lichtsignalanlagen**