


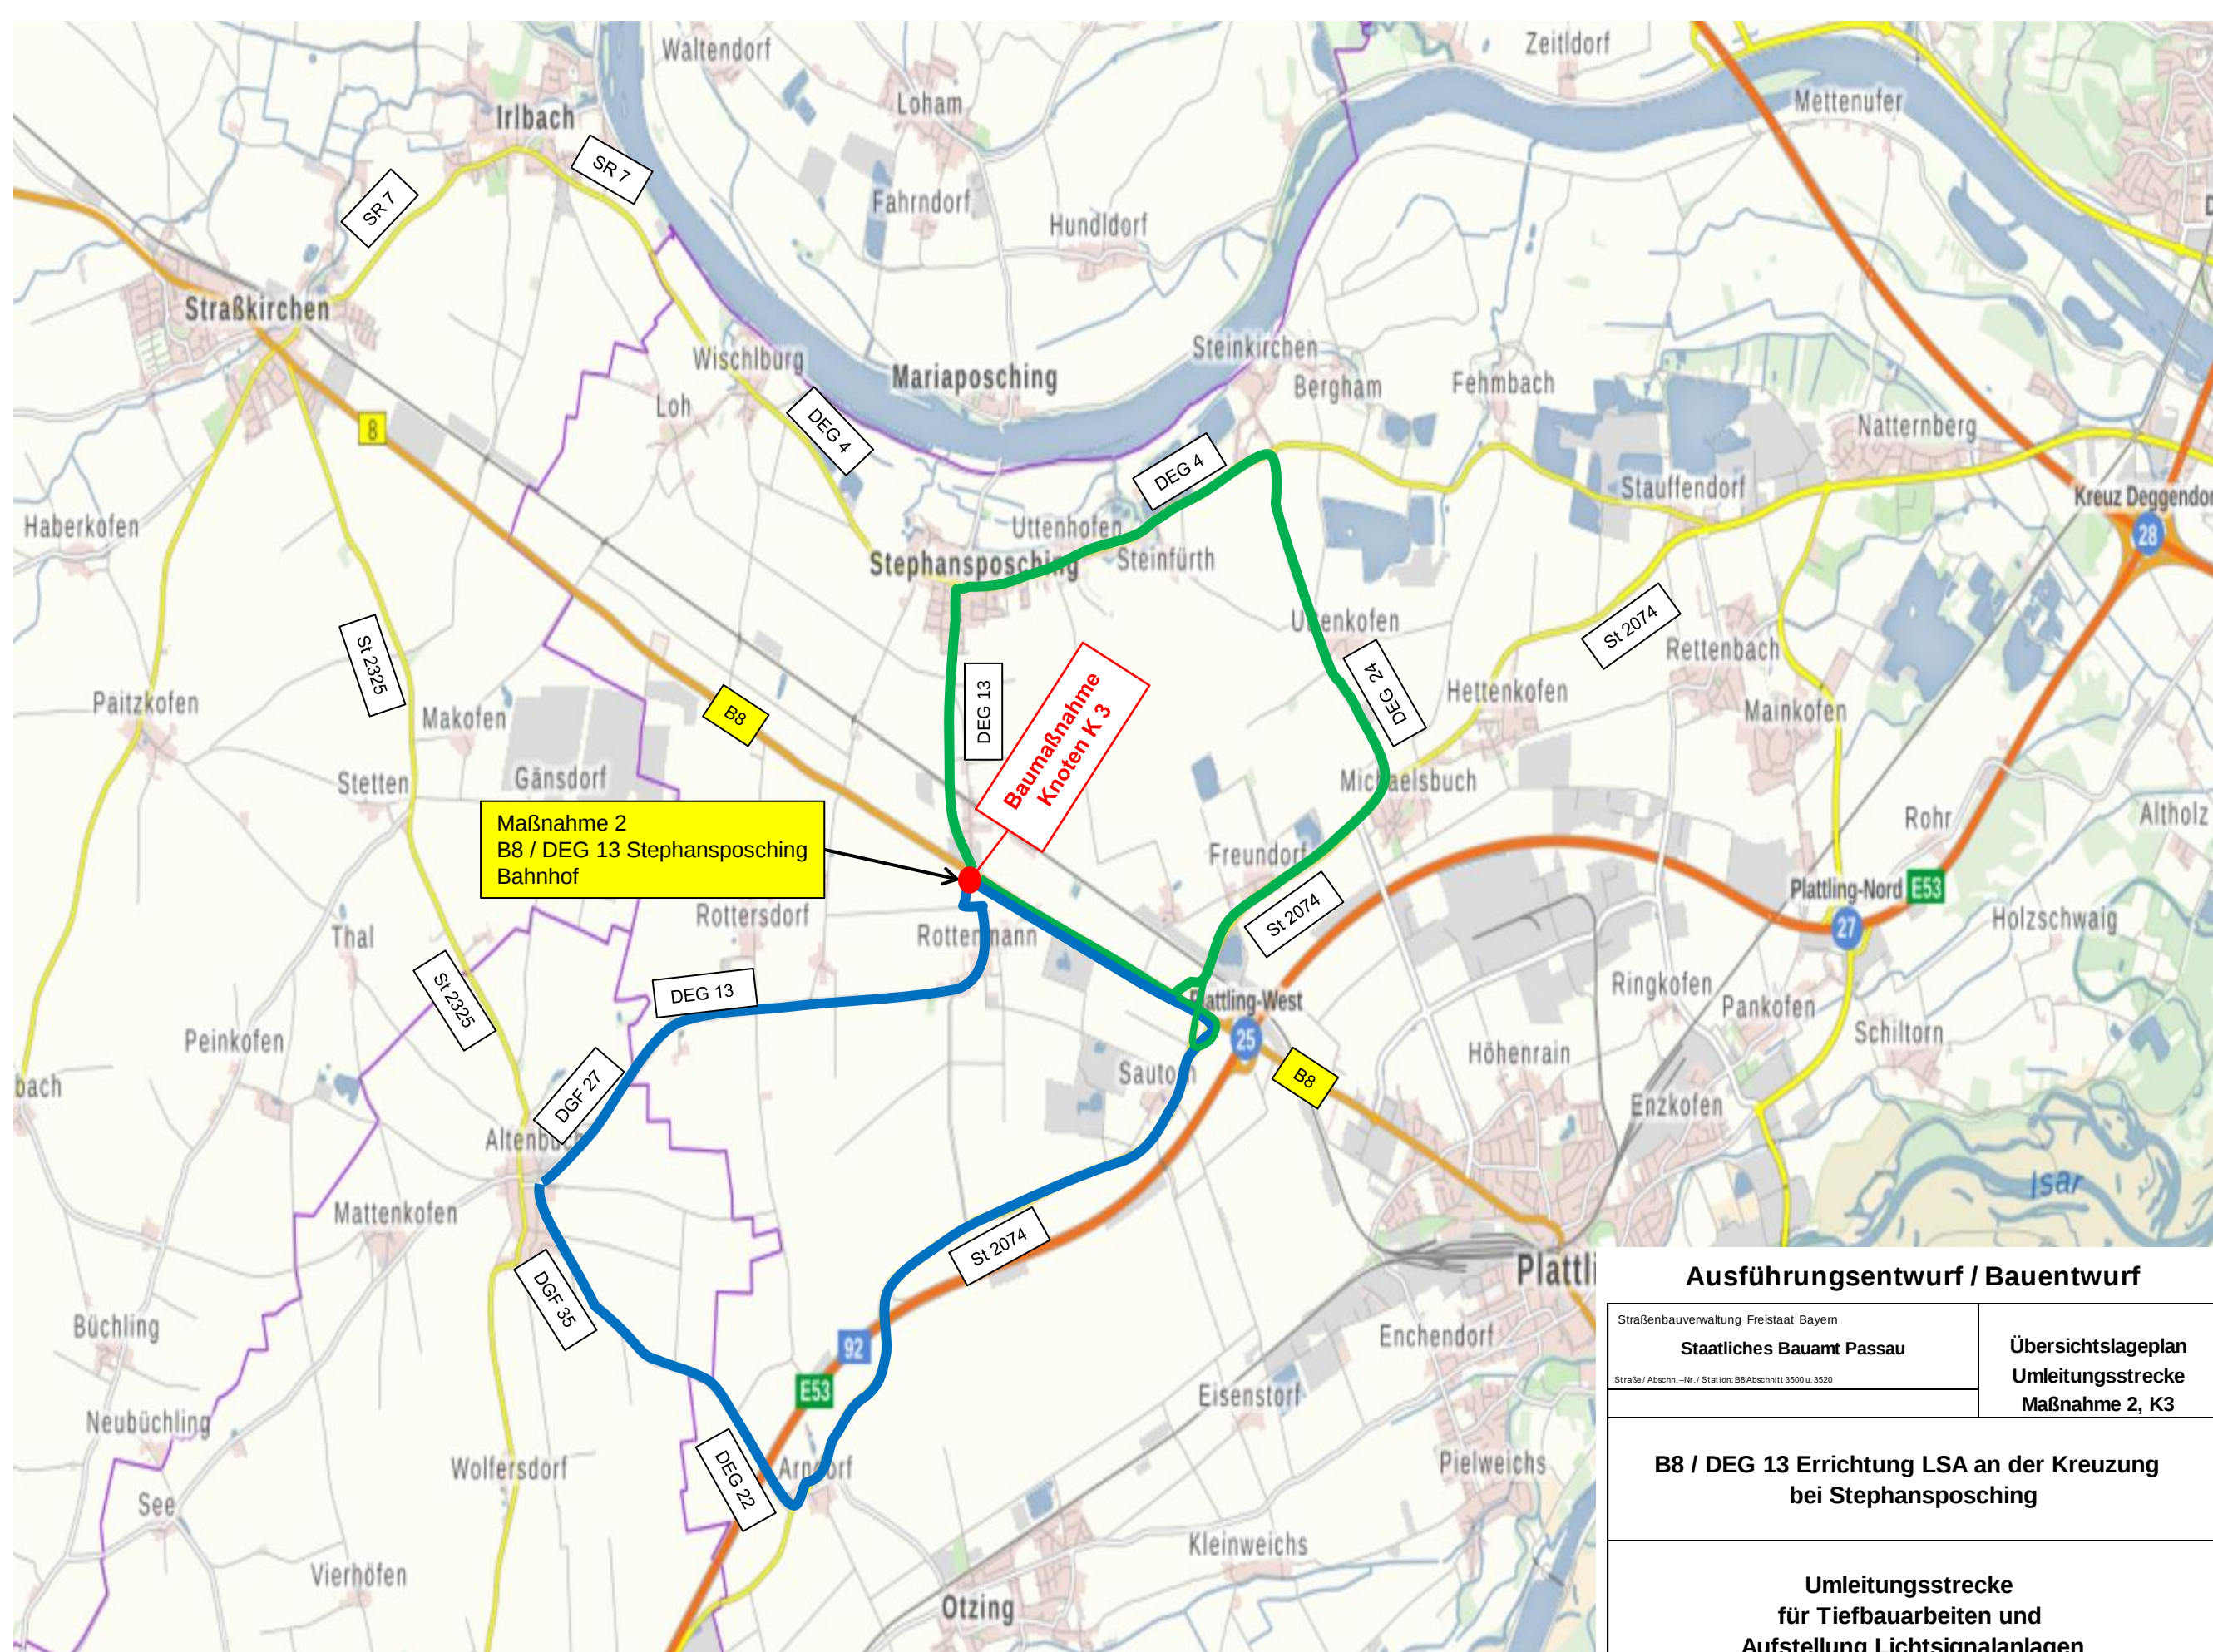

Ausführungsentwurf / Bauentwurf	
Straßenbauverwaltung Freistaat Bayern Staatliches Bauamt Passau Straße / Abschn. –Nr. / Station: B8 Abschnitt 3500 u. 3520	Übersichtslageplan Umleitungsstrecke Maßnahme 2, K3
B8 / DEG 13 Errichtung LSA an der Kreuzung bei Stephansposching	
Umleitungsstrecke für Tiefbauarbeiten und Aufstellung Lichtsignalanlagen	