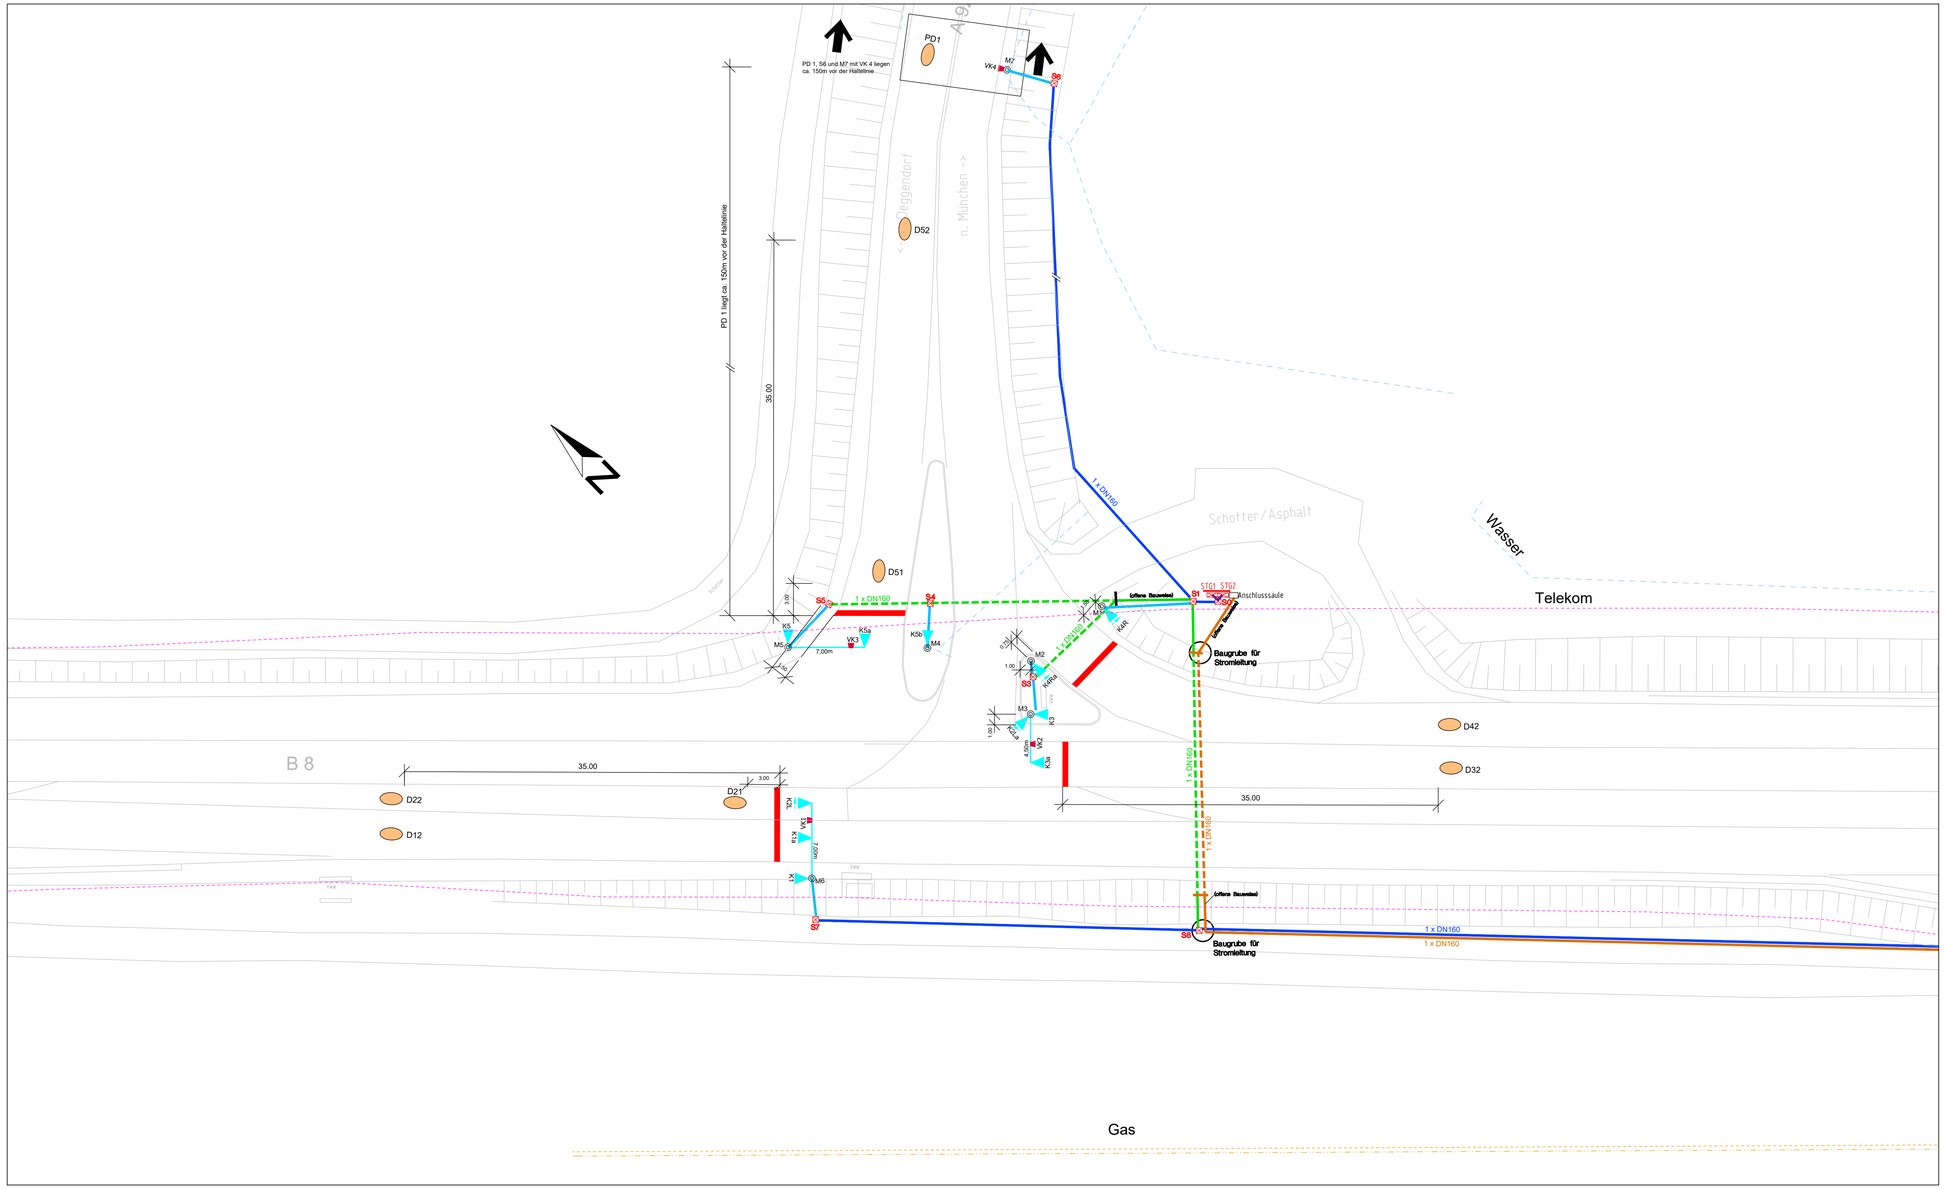

Legende PLANUNG

- K1 Kfz-Signal
- K2L Kfz-Signal mit Pfeilsymbol
- M1 Mast
- 5,50m Ausleger
- VK1 Videokamera
- D12 Videodetektionsfeld
- PD1 passiver Infrarotdetektor
- S1 Kabelschacht (80cm x 80cm) aus Kunststoff alle Kabelschächte begehbar, Tiefe 1,30m
- ST6 Steuergerät
- 1 x DN160 Verrohrung mittels Spülbohrung
- 1 x DN160 Verrohrung offene Bauweise
- 1 x DN63 Verrohrung offene Bauweise, Kabuflexrohr
- 1 x DN160 Elektroleitung offene Bauweise
- 1 x DN160 Elektroleitung mittels Spülbohrung

Signalgruppen:

Rot			
Gelb			
Grün			
	K1 K3 K5	K2L	K4R

PROJEKT	Verkehrsuntersuchung Stephansposching		
PLANBEZEICHNUNG	Einrichtung Lichtsignalanlage B8 / A92 Anschlussstelle Plattling West Knoten K1; westliche Rampe		
Bearbeitet	Mai 2024	Maßstab	1:250
Gezeichnet	16.07.2024	Anlage	02
Geprüft		Blatt Nr.	-

Projekt: K1und2_LP_20240715.dwg

erzeugt mit ProVI®