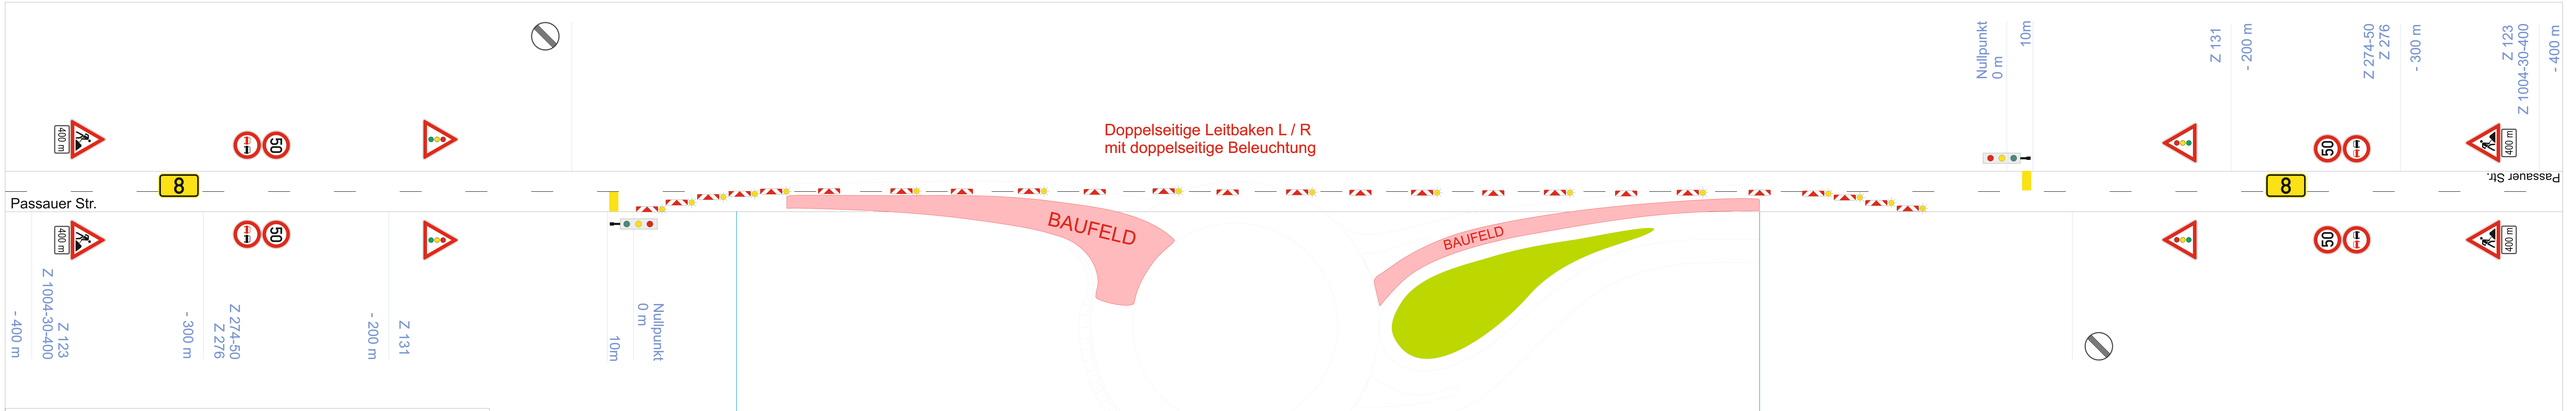

Zeichenerklärung

- Gelbmarkierung
- Transportabile Schutzeinrichtung H1/W4
- Baubereich
- (80) Bestandsverkehrszeichen bzw. VZ von Dritten
- (80) Verkehrszeichen für Behelfsverkehrsführung
- Leitbake mit / ohne Warnleuchte

Unterzeichnet von:
Katja Kuttin
Datum: 30.07.2025

analog
Regelplan C I / 5

Fahrbahn halbseitig gesperrt

Verkehrsregelung durch
Lichtzeichenanlage

Querabsperrung
durch mindestens 3 doppelseitige Leitbaken
Verziehungsmaß ca. 1: 3
Abstand quer max. 0,6 m
mit doppelseitiger gelber Warnleuchte auf jeder Leitbake

Längsabsperrung
durch doppelseitige Leitbaken
Abstand max. 12 m

Querabsperrung
durch mindestens 3 doppelseitige Leitbaken
Verziehungsmaß ca. 1: 3
Abstand quer max. 0,6 m
mit doppelseitiger gelber Warnleuchte auf jeder Leitbake

*) doppelseitige Leitbake mit doppelseitiger gelber Warnleuchte

1) Wiederholen bei Arbeitsstellen über 1000 m Länge im Abstand von 500 m

2) bei Signalisierungen,
[a] Signalaufgaben,
[b] Signalgebern
als Anlage beigefügt und angeordnet

möglichst verkehrsabhängige Schaltung anordnen

Nr.	Art der Änderung:

Zeppelin Rental GmbH
Baustellen- & Verkehrssicherung
Kremser Straße 5 · 93055 Regensburg
Tel.: 089 / 900 591 - 31 · Fax: 089 / 900 591 - 30

ZEPPELIN CAT Rental

Copyright by Zeppelin Rental GmbH

Projekt: BMW Zeta: Kreisverkehre	Bauherr: BMW	Auftraggeber: Fahrnehr Bauunternehmung GmbH

Örtlichkeit: Bundesstraße B8 / Passauer Straße, östlich von Straßkirchen

Maßstab: ohne	gezeichnet: D. Gality	Seite: 001	Datum: 14.07.2025	Beginn:04.08.2025
Blattgröße	Planbezeichnung: BS054843_BMW_Wark_KV_West_Phase 1		Projektnr.:	Ende: ca.3 Monate