





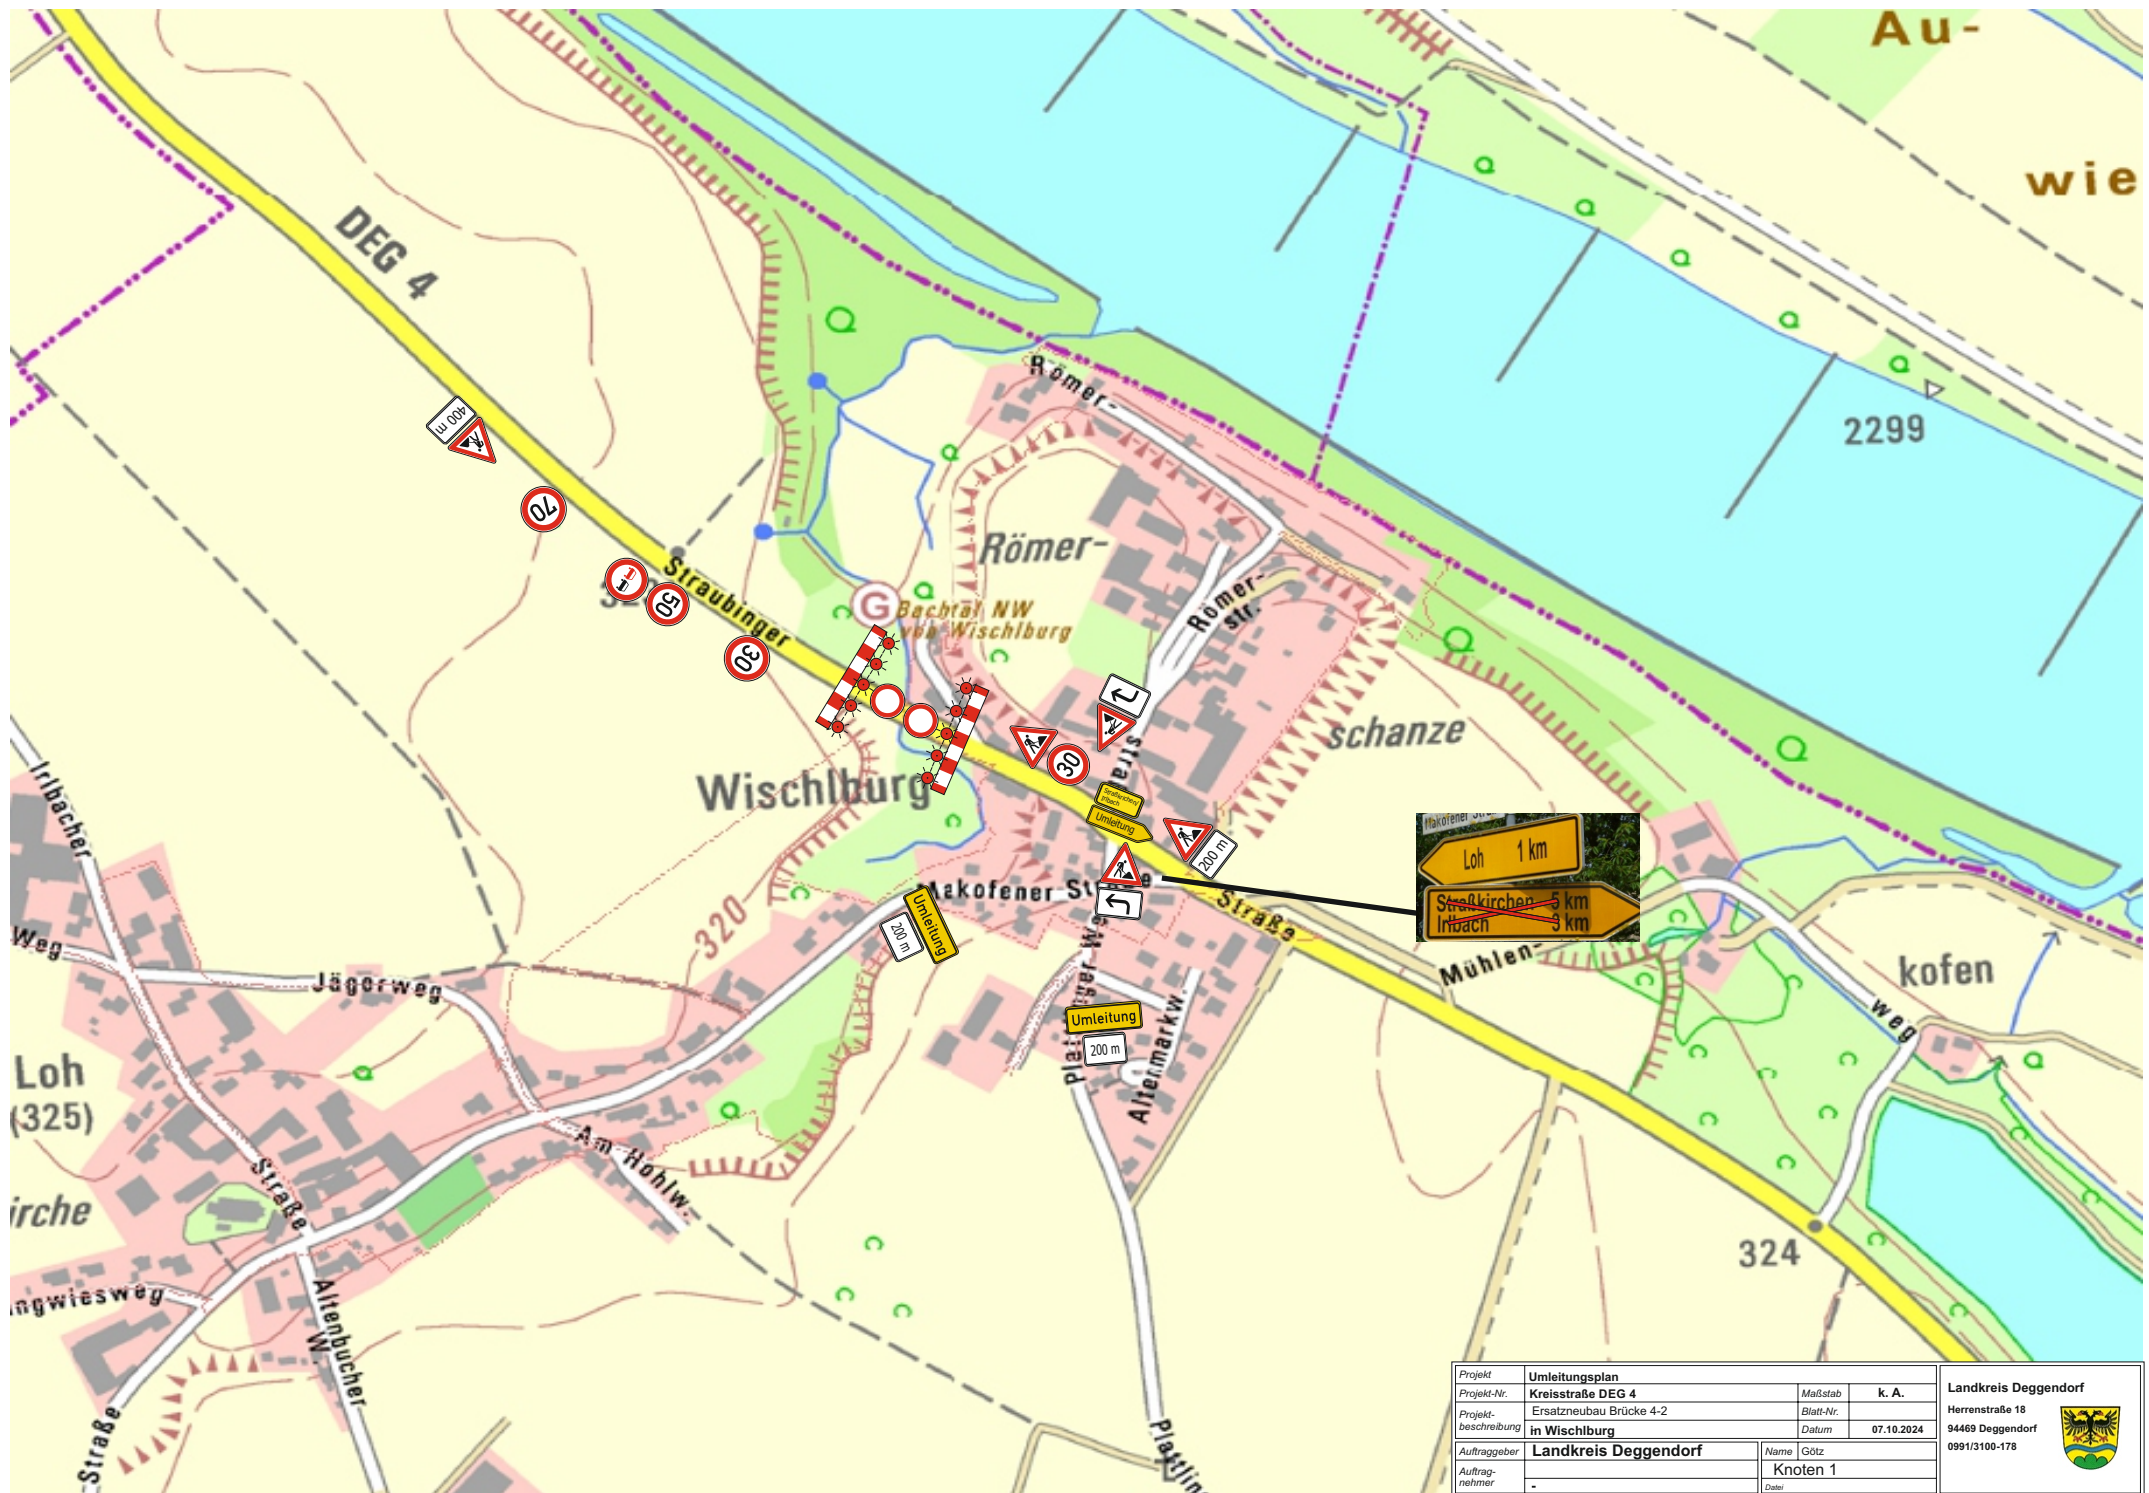


Projekt	Umlenungsplan			
Projekt-Nr.	Kreisstraße DEG 4	Maßstab	k. A.	
Projektbeschreibung	Ersatzneubau Brücke 4-2 in Wischlburg	Blatt-Nr.		
Auftraggeber	Landkreis Deggendorf	Datum	07.10.2024	
Auftragnehmer		Name	Götz	
		Datum	Knoten 1	
				Landkreis Deggendorf
				Herrenstraße 18
				94469 Deggendorf
				0991/3100-178



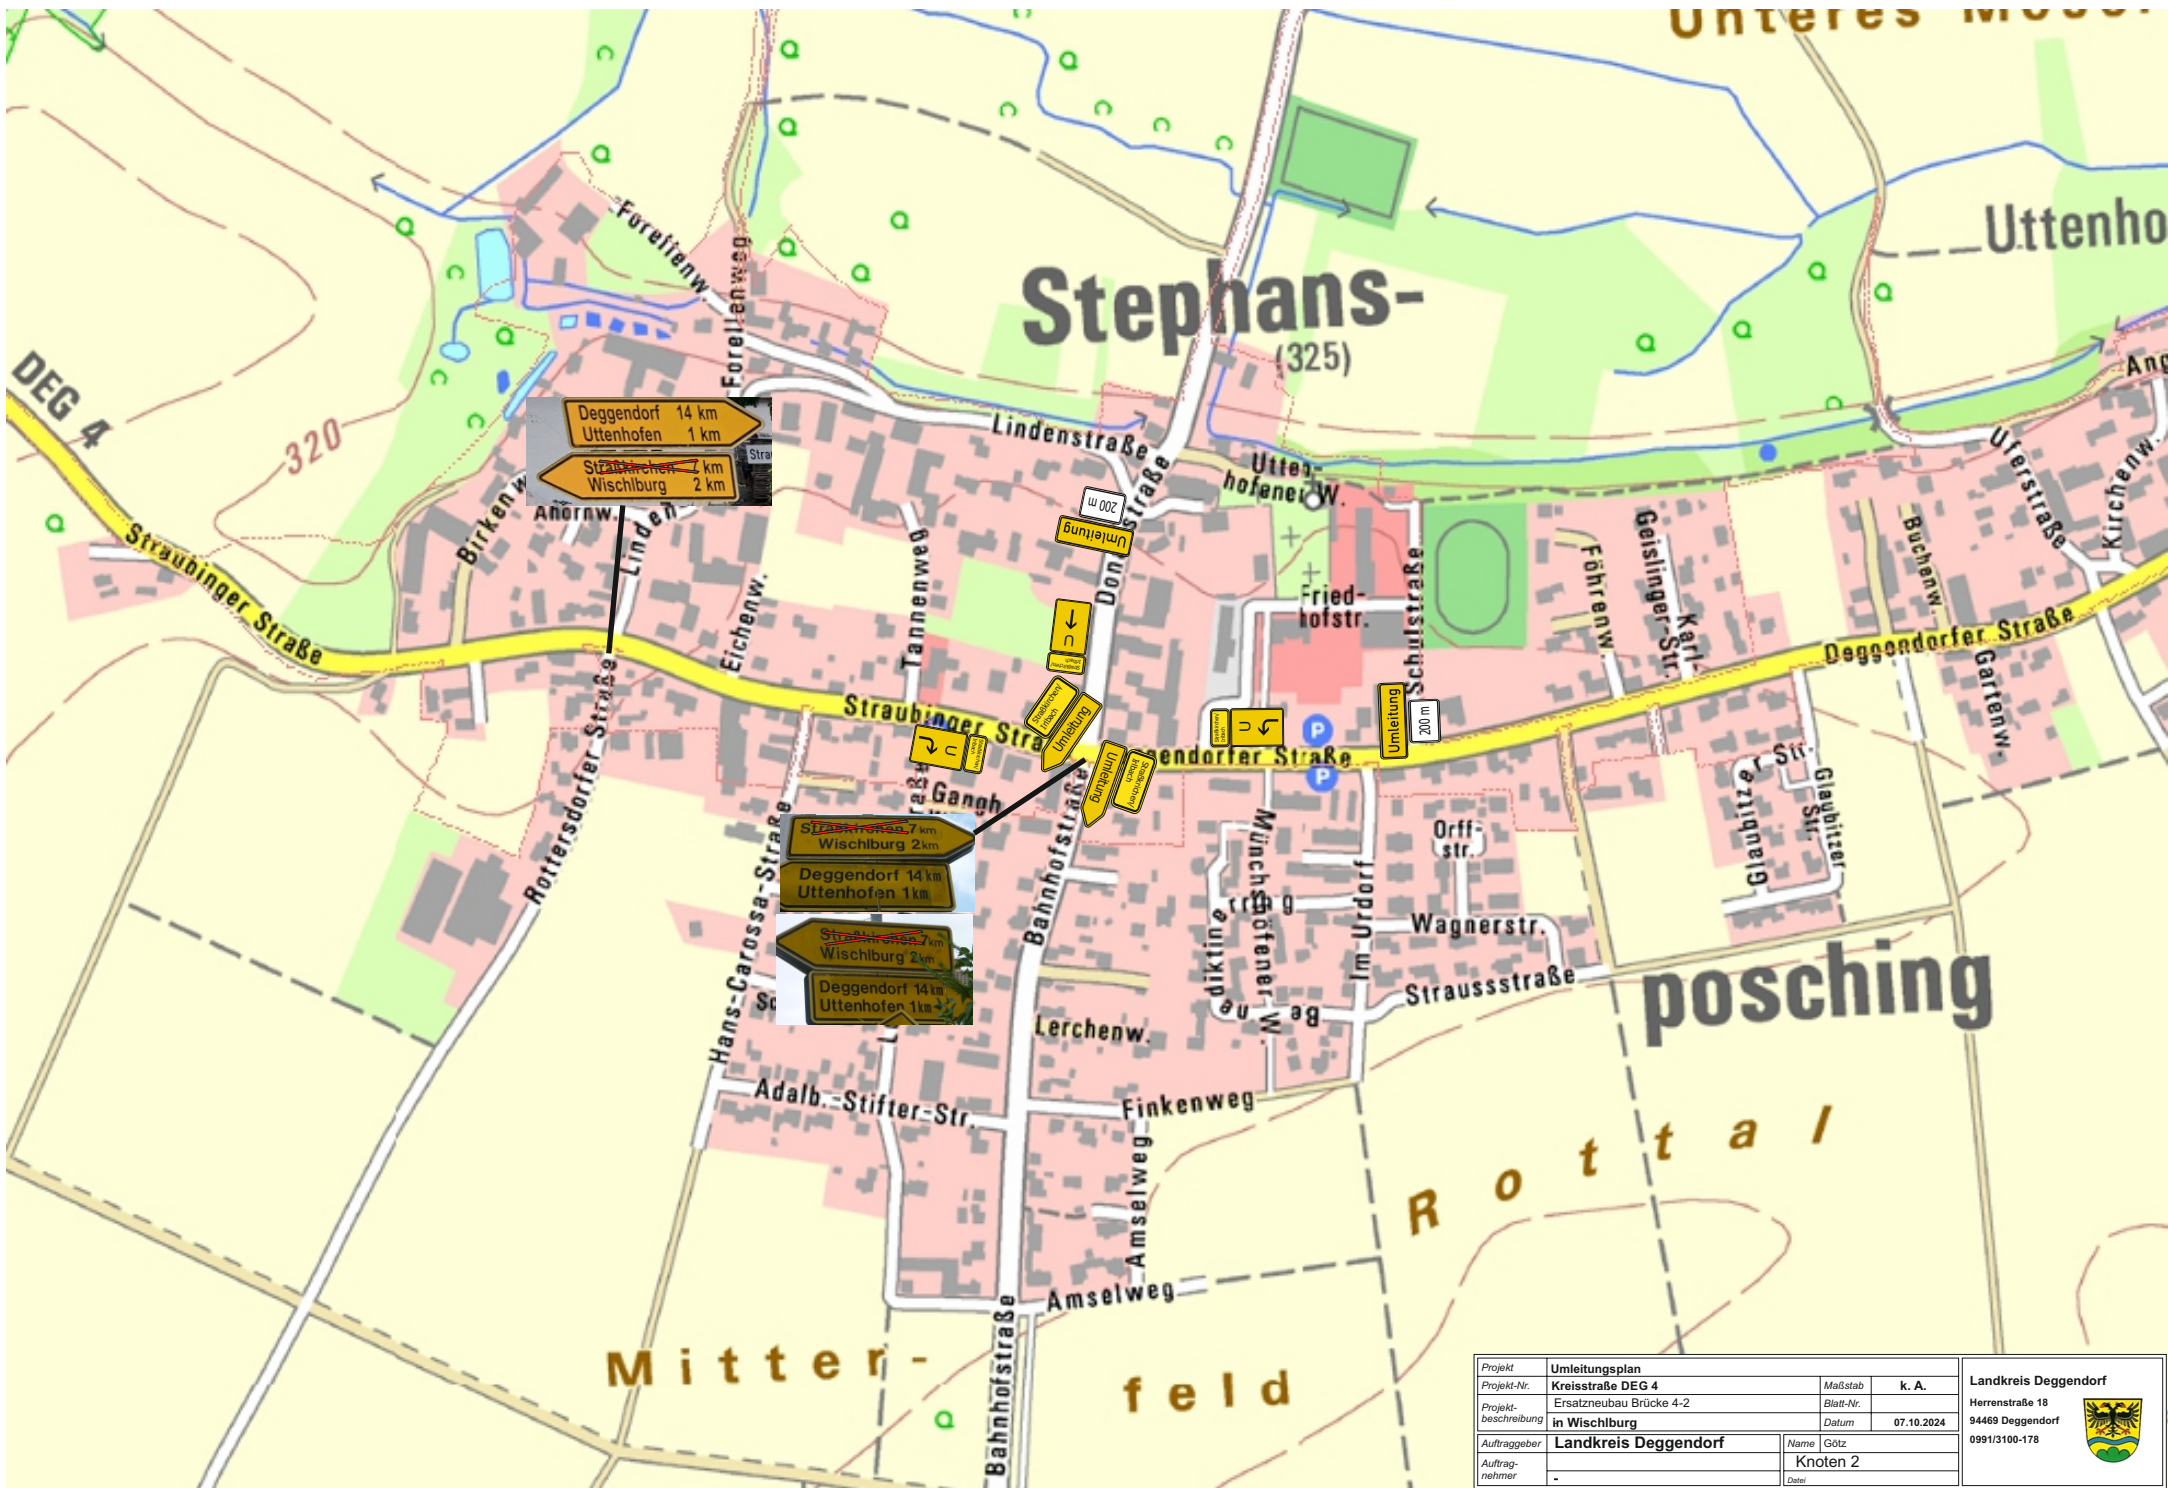

Projekt	Umlenktungsplan		MuBstab	k. A.	
Projekt-Nr.	KreisstraBe DEG 4		Blatt-Nr.	94469 Deggendorf	
Projektbeschreibung	Ersatzneubau Brücke 4-2		Datum	07.10.2024	
Auftraggeber	Landkreis Deggendorf		Name	Götz	
Auftragnehmer	-		Knoten	2	
			Datum		



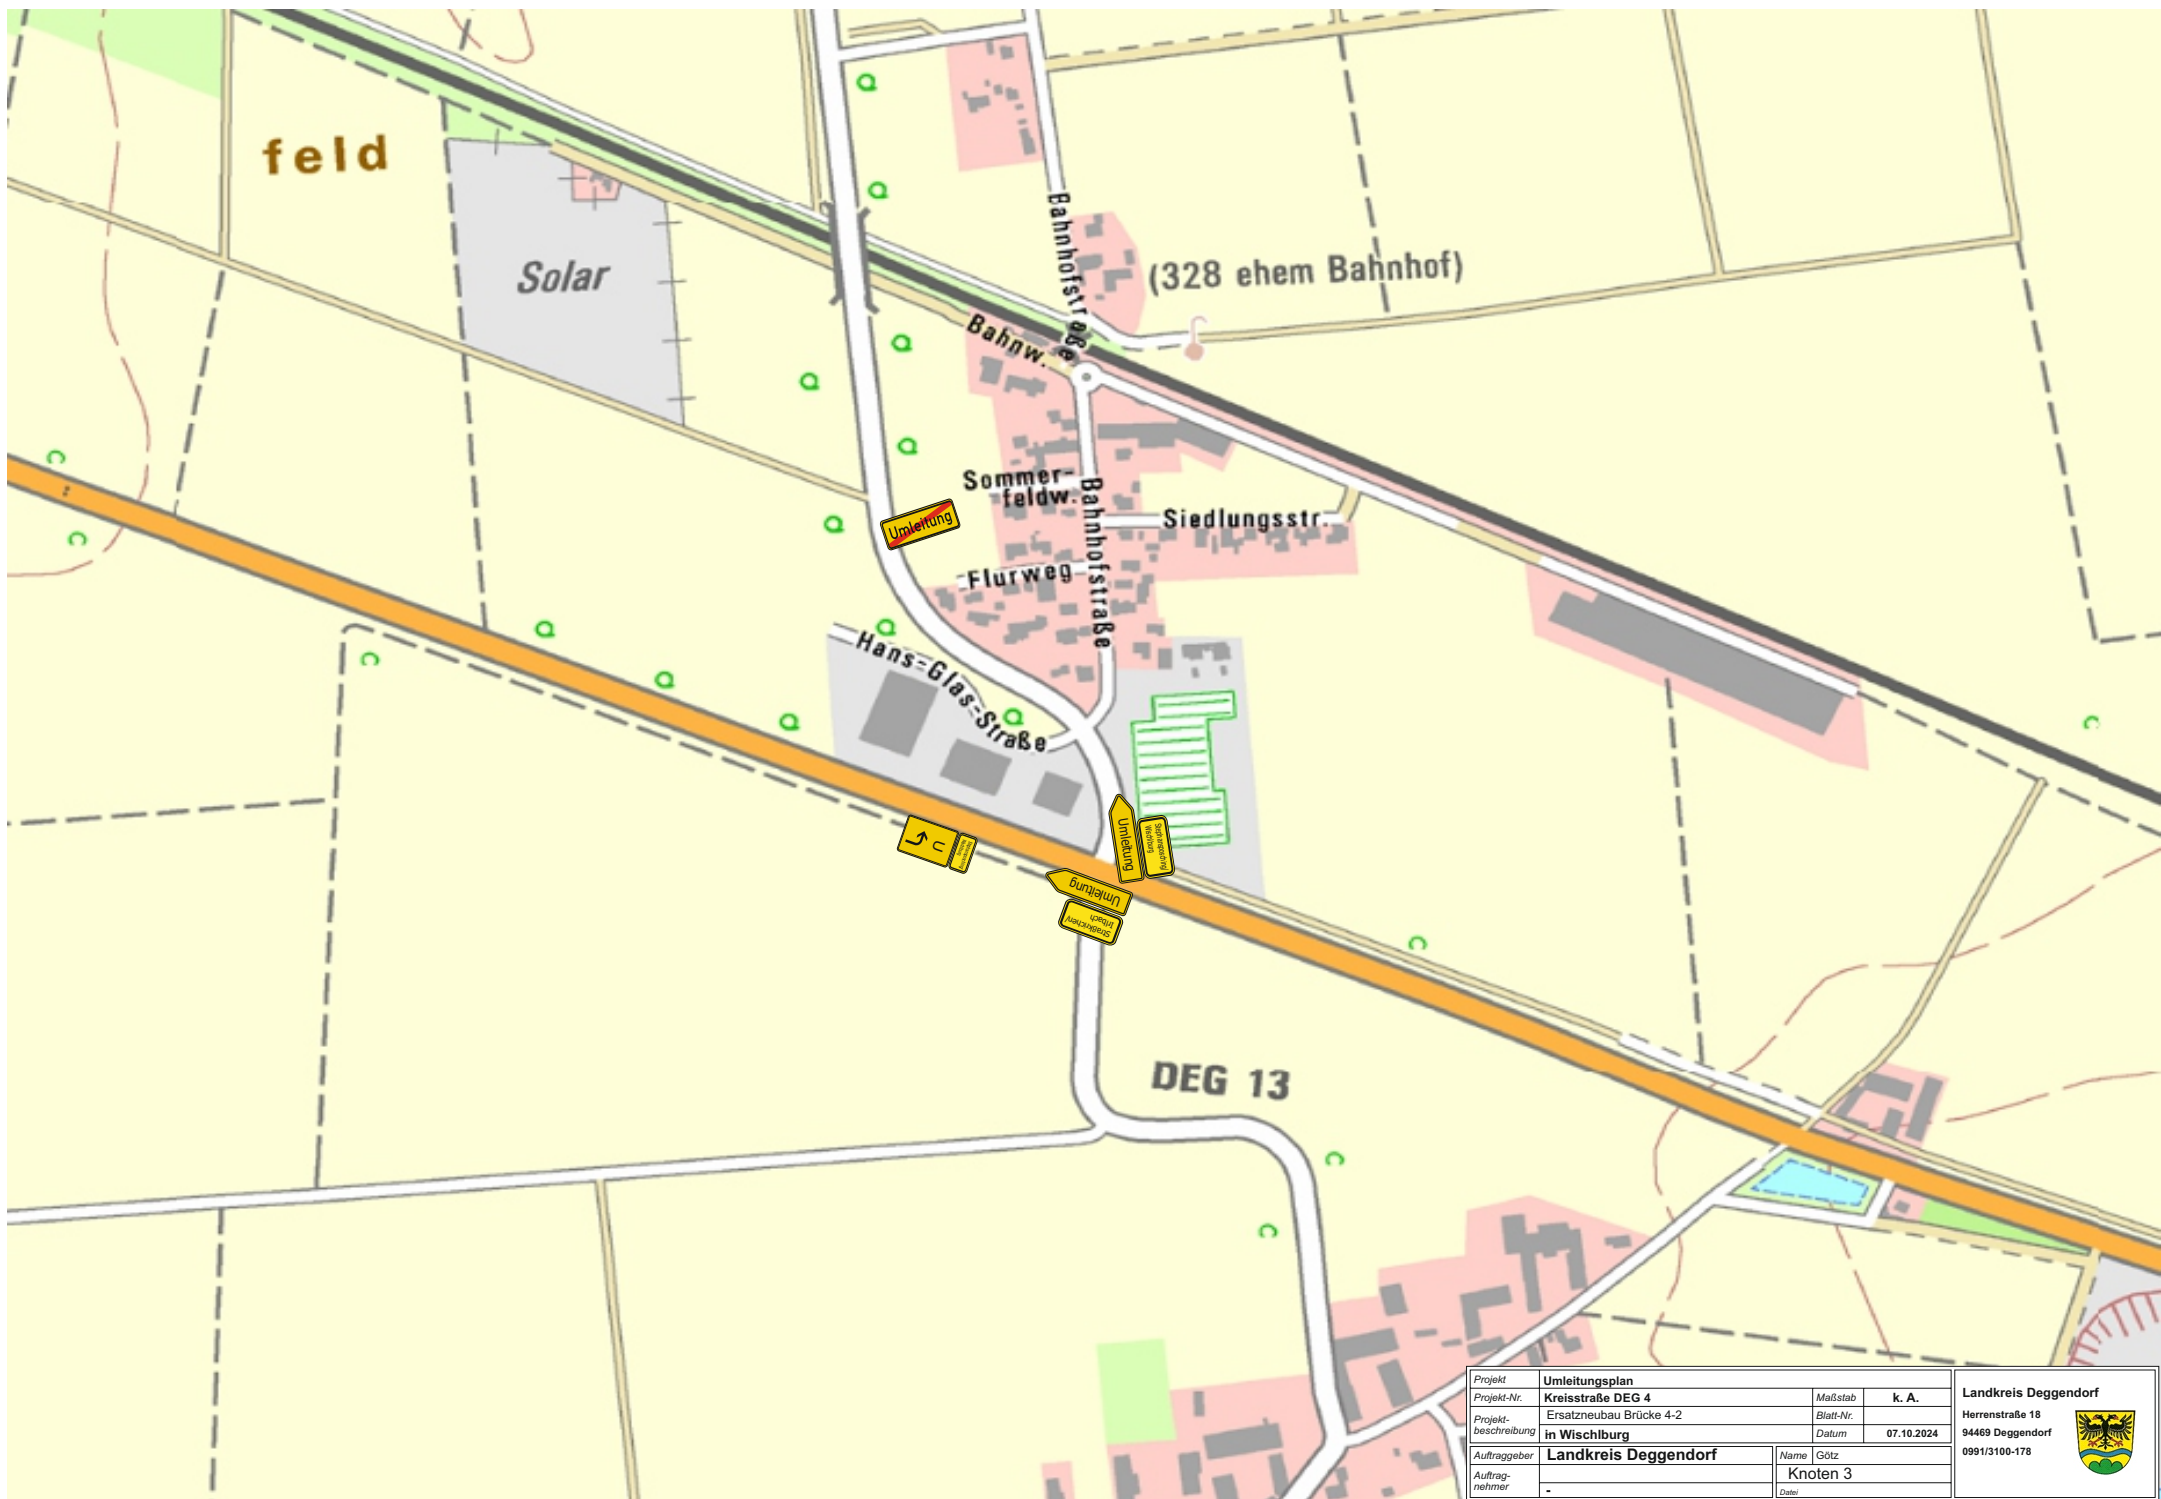


Projekt				Umleitungsplan			
Projekt-Nr.		Kreisstraße DEG 4		Maßstab		k. A.	
Projektbeschreibung		Ersatzneubau Brücke 4-2 in Wischlburg		Blatt-Nr.		Datum	
Auftraggeber		Landkreis Deggendorf		Name		Götz	
Auftragnehmer		-		Knoten		3	
				Datum			

Landkreis Deggendorf

Herrenstraße 18
94469 Deggendorf
0991/3100-178



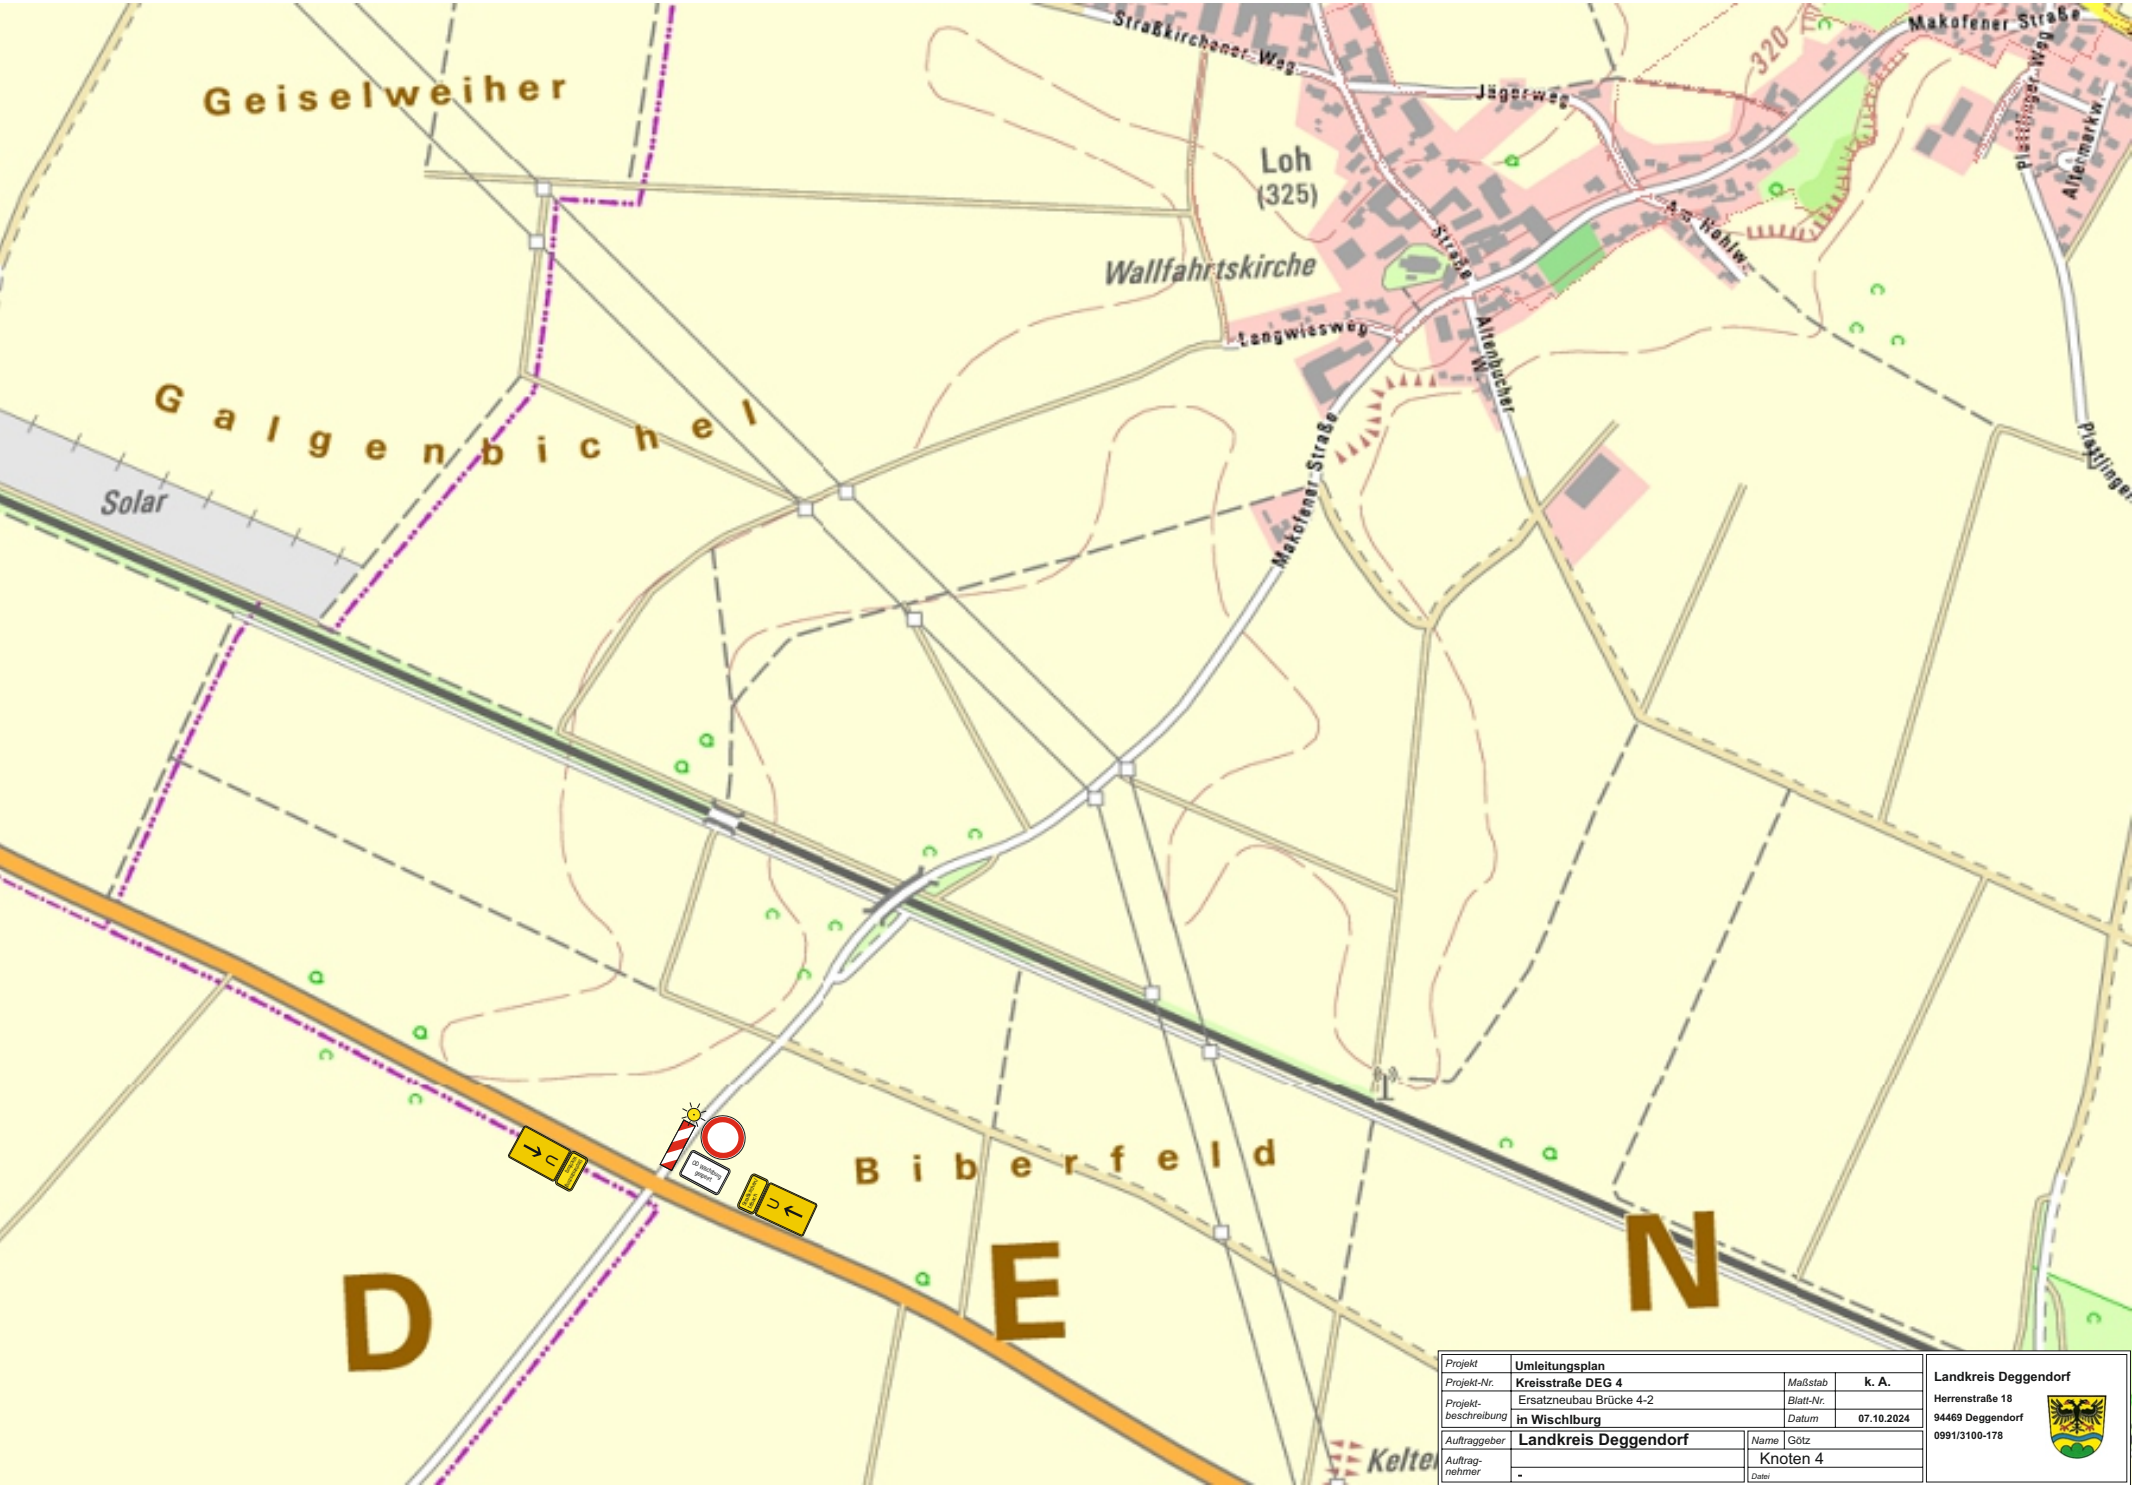


Projekt	Umlleitungsplan		Maßstab	k. A.	
Projekt-Nr.	Kreisstraße DEG 4		Blatt-Nr.		
Projektbeschreibung	Ersatzneubau Brücke 4-2 in Wischlbürg		Datum	07.10.2024	
Auftraggeber	Landkreis Deggendorf		Name	Golz	
Auftragnehmer	-		Datum	Knoten 4	

Landkreis Deggendorf


Herrenstraße 18
94469 Deggendorf
0991/3100-178



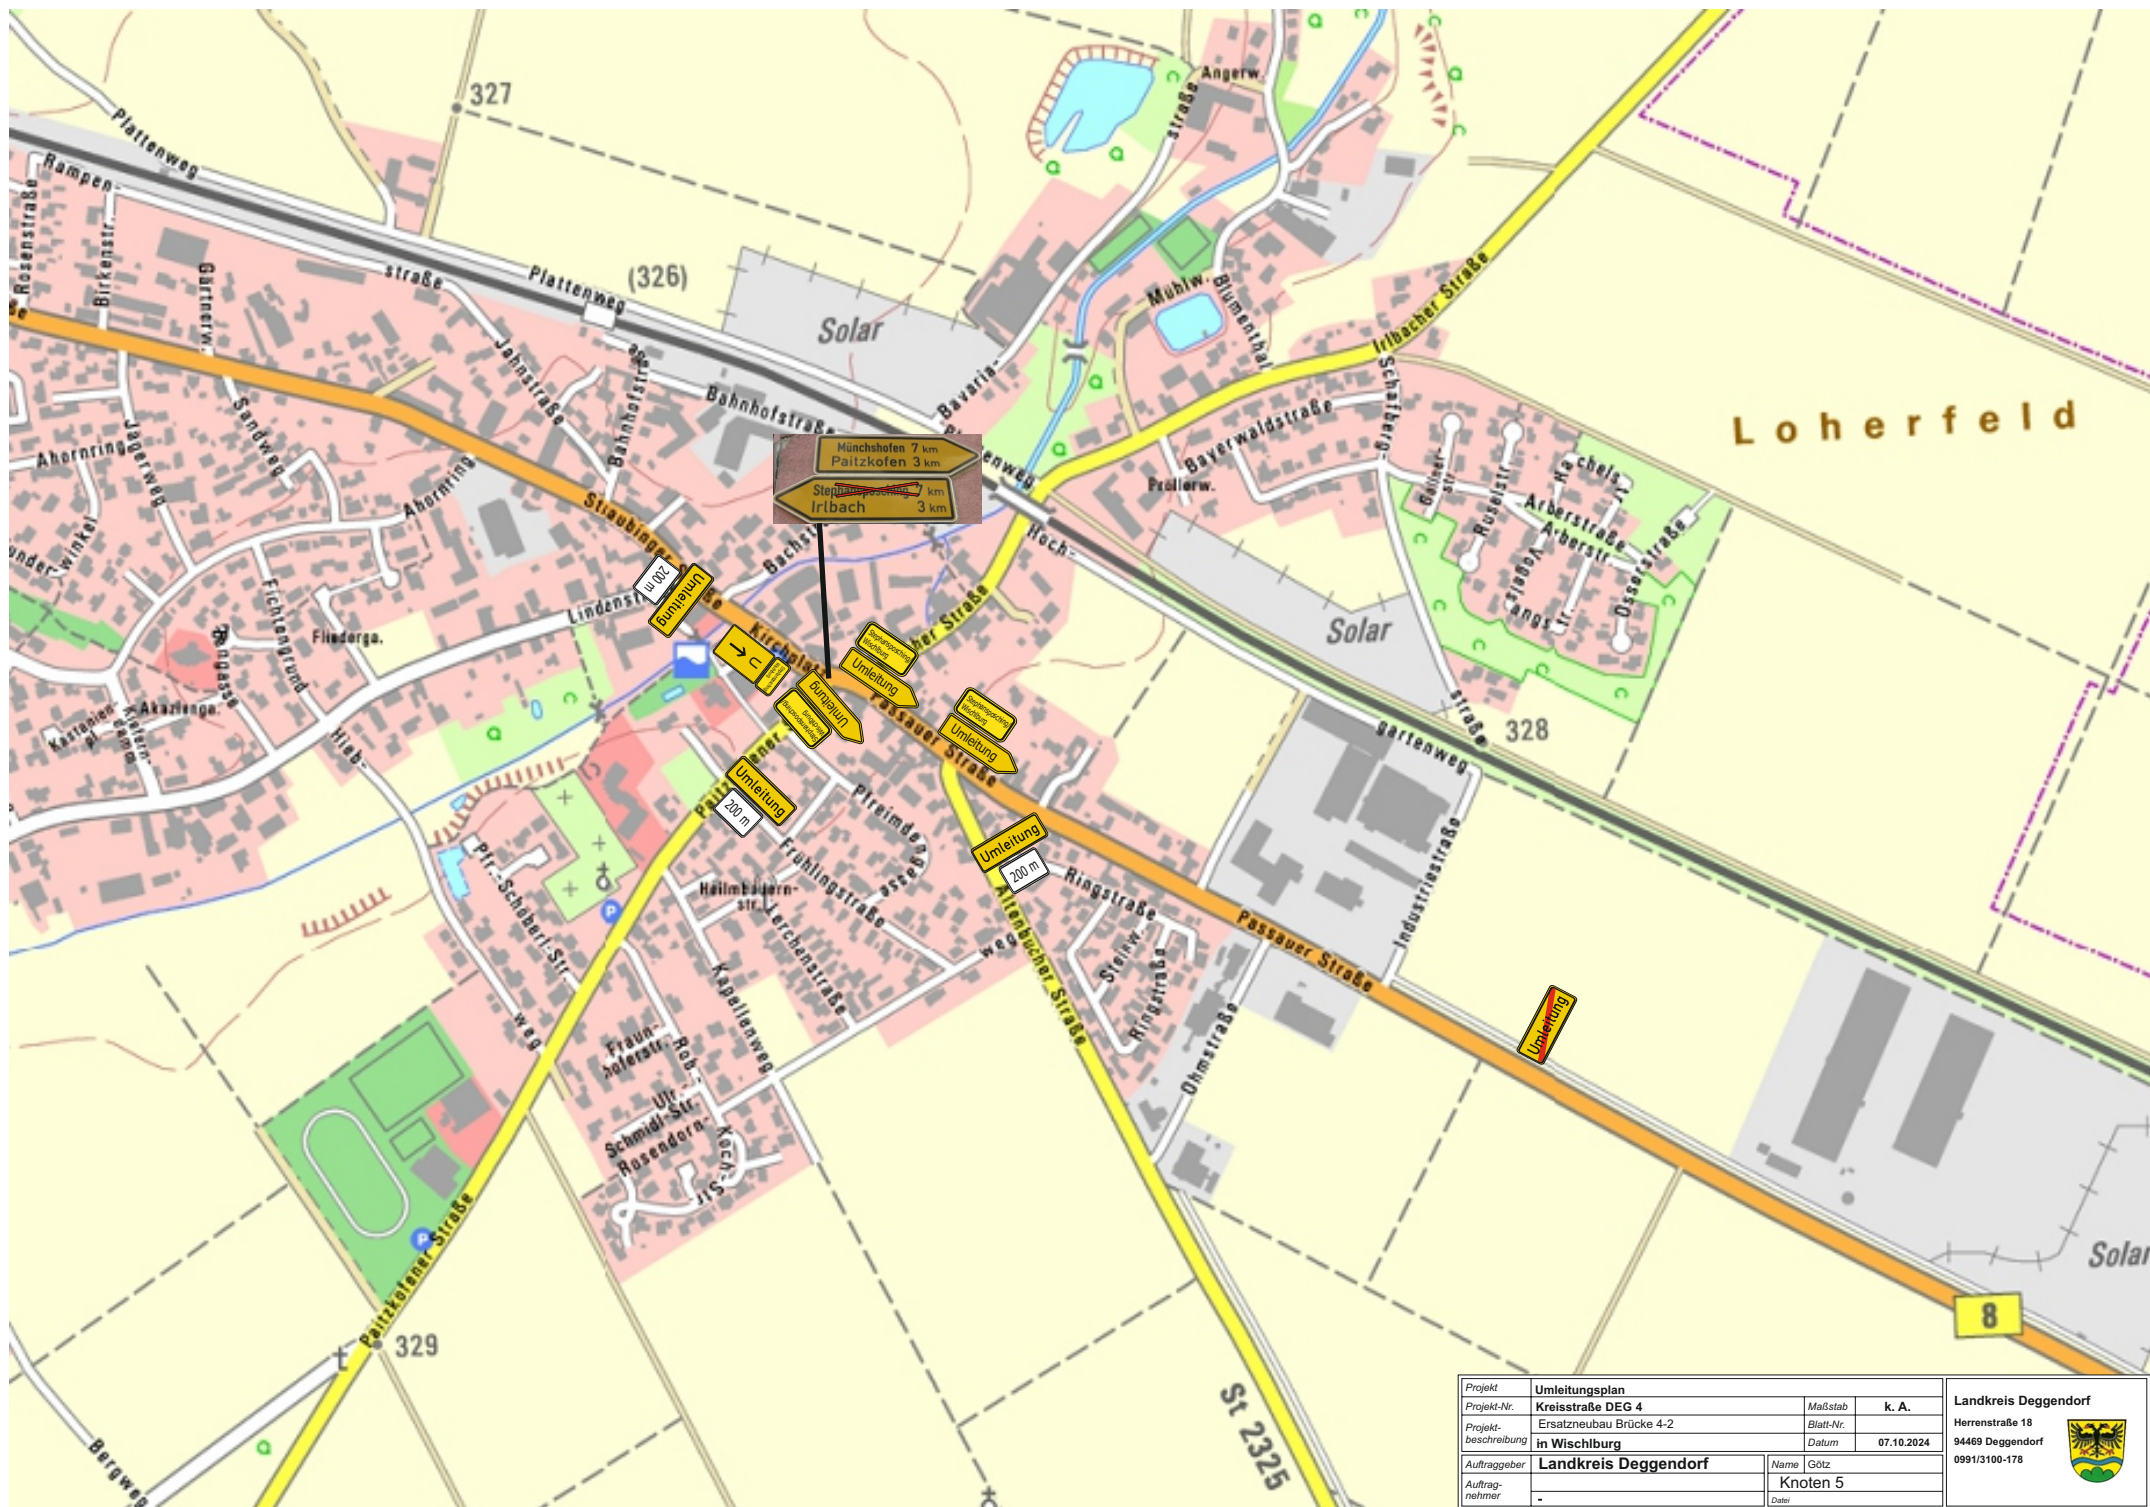

Projekt	Umlenkungsplan		Maßstab	k. A.	Landkreis Deggendorf Herrenstraße 18 94469 Deggendorf 0991/3100-178
Projekt-Nr.	Kreisstraße DEG 4		Blatt-Nr.		
Projektbeschreibung	Ersatzneubau Brücke 4-2 in Wischlburg		Datum	07.10.2024	
Auftraggeber	Landkreis Deggendorf		Name	Götz	
Auftragnehmer	-			Knoten 5	
			Datum		



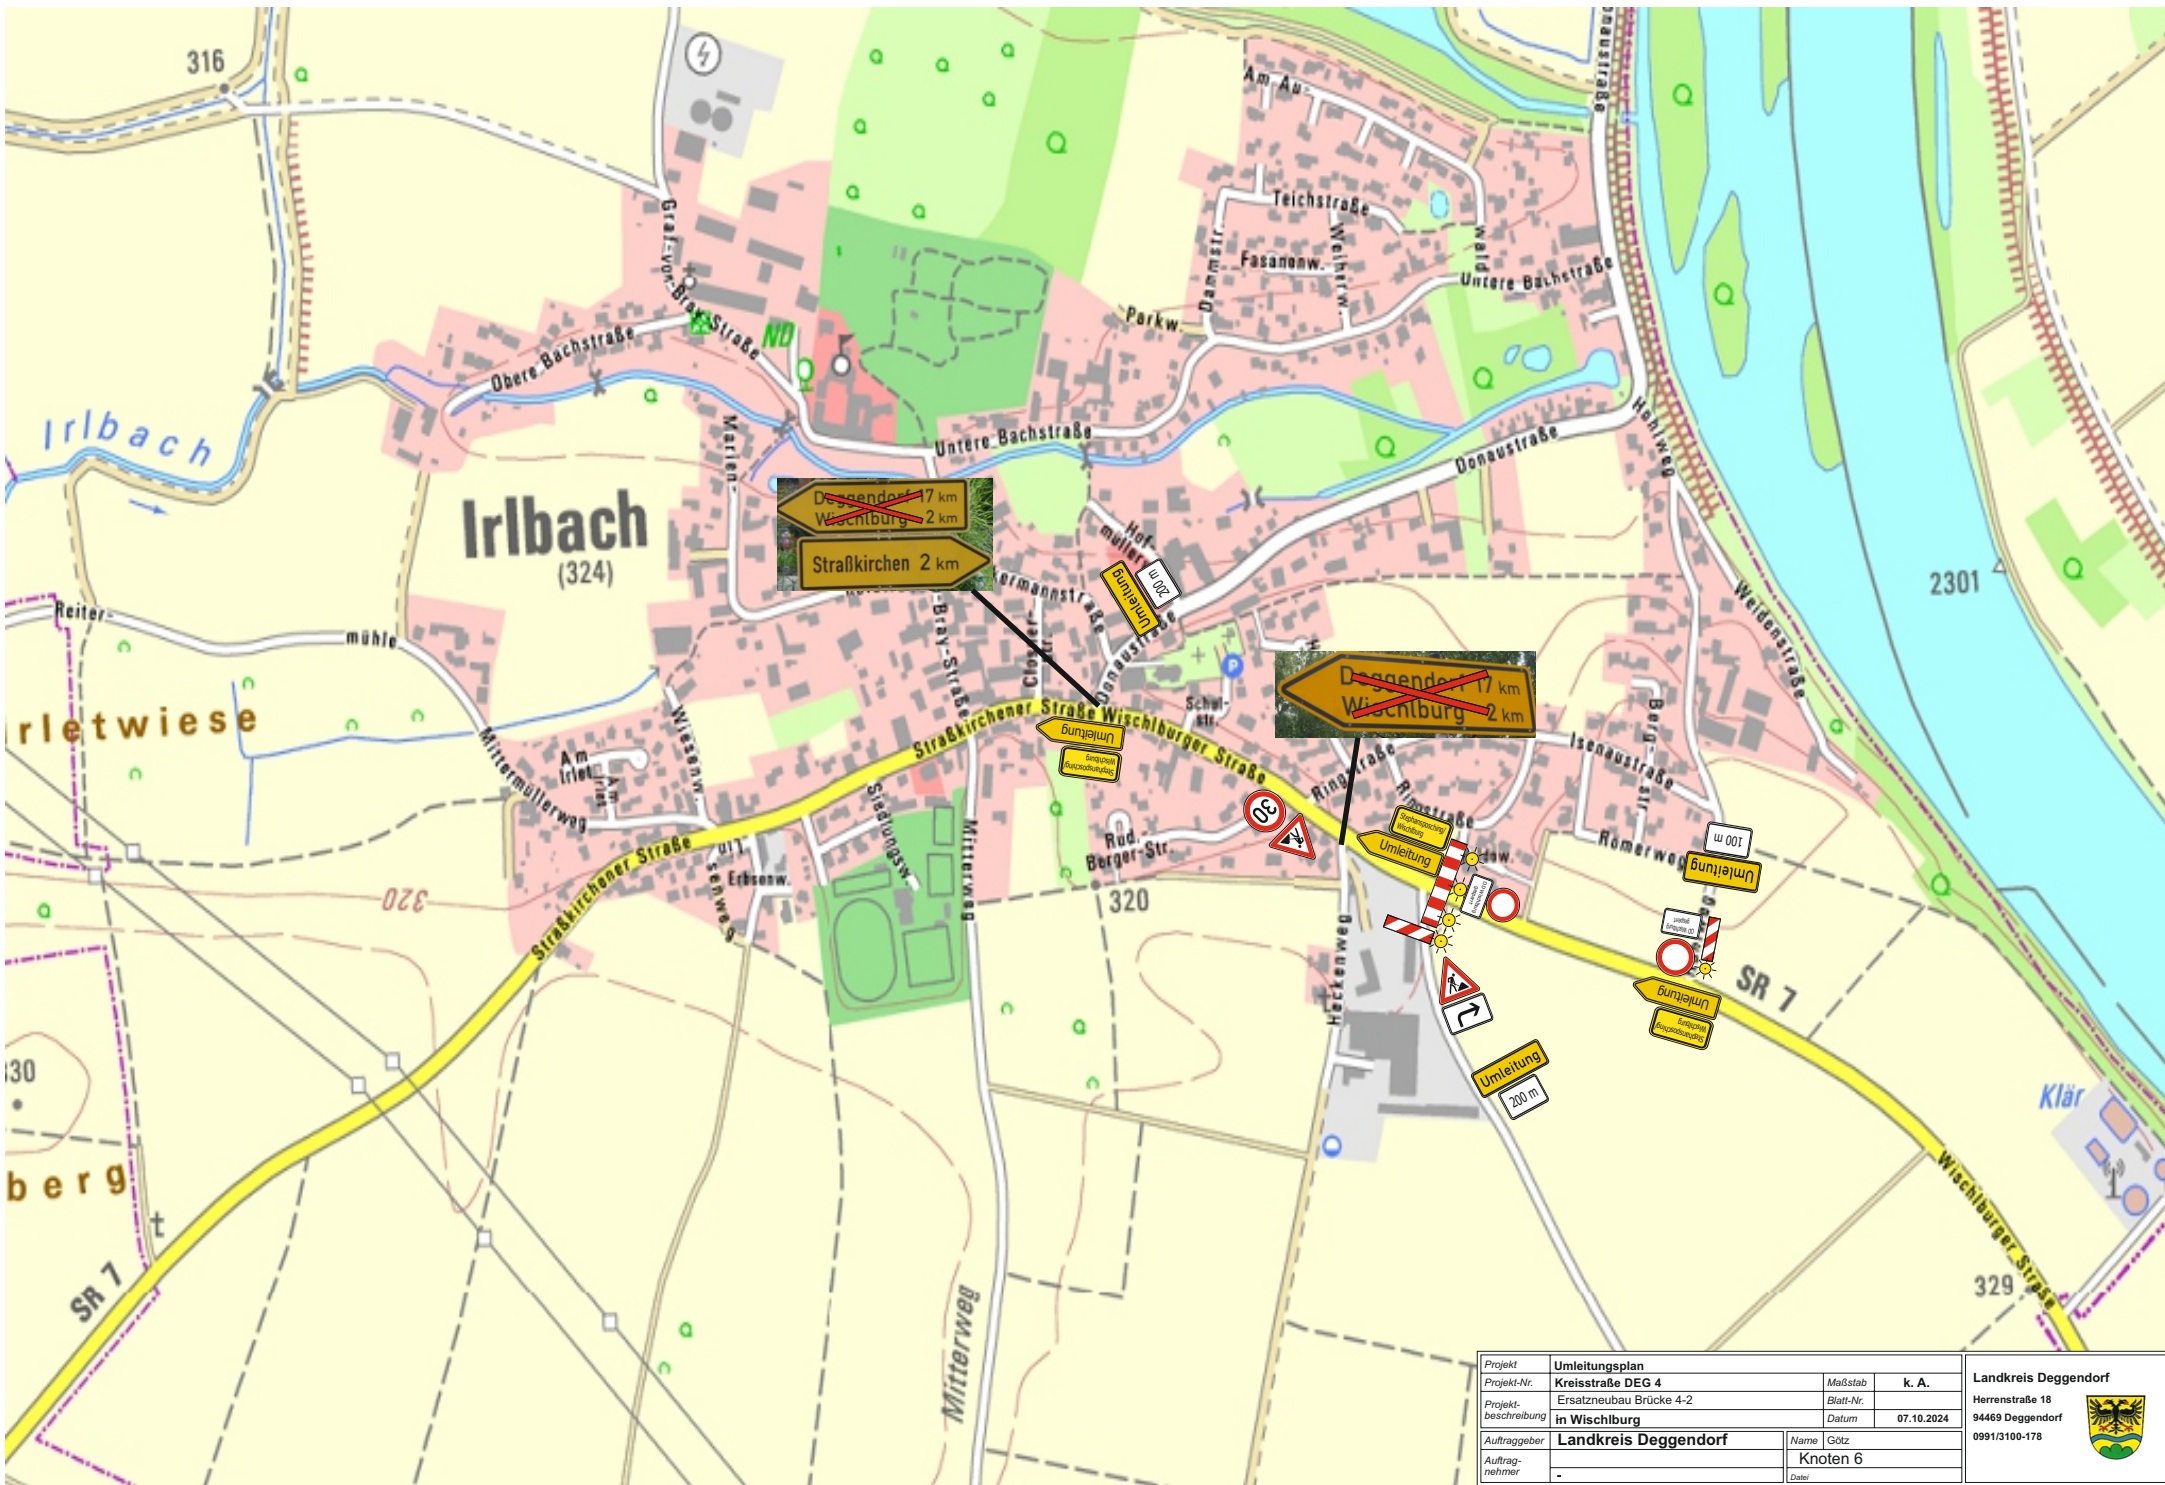

Projekt	Umlenktungsplan			Landkreis Deggendorf Herrenstraße 18 94469 Deggendorf 0991/3100-178
Projekt-Nr.	Kreisstraße DEG 4	Maßstab	K. A.	
Projektbeschreibung	Ersatzneubau Brücke 4-2 in Wischlburg	Blatt-Nr.		
Auftraggeber	Landkreis Deggendorf	Datum	07.10.2024	
Auftragnehmer		Name	Götz	0991/3100-178
		Knoten	6	
		Datum		