


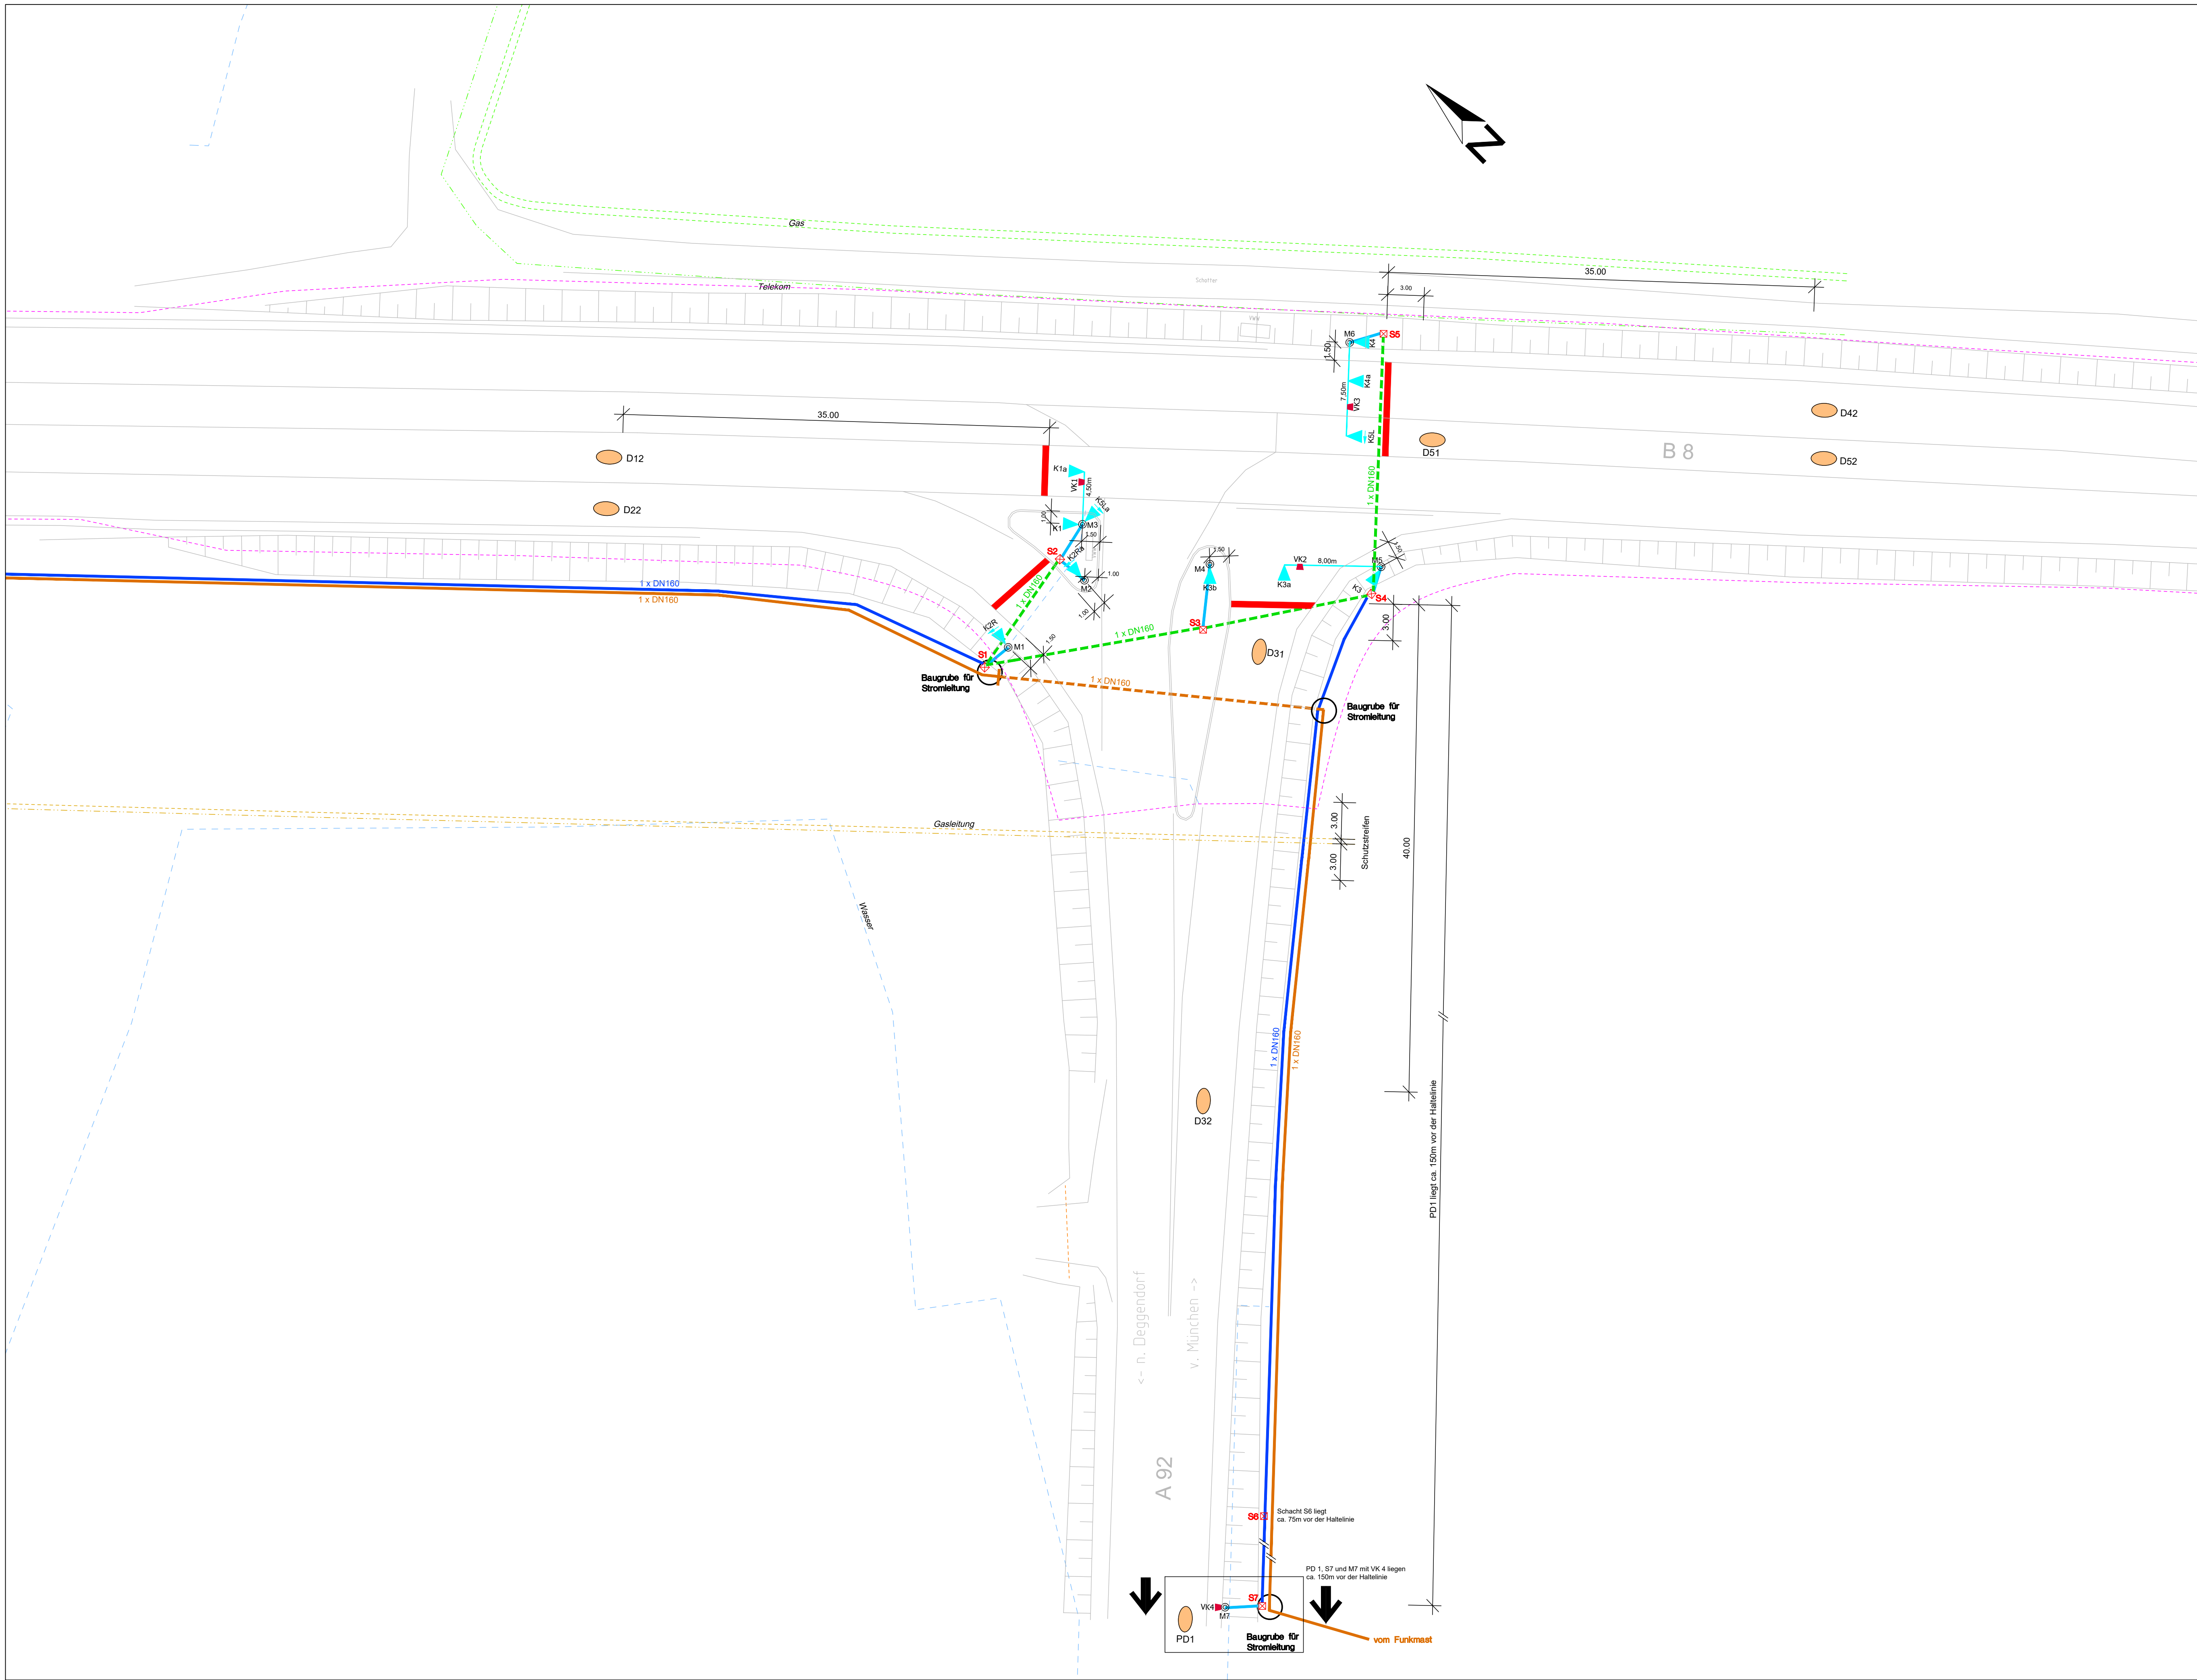

- Legende PLANUNG

K1

Kfz-Signal

K2L

Kfz-Signal mit Pfeilsymbol

M1

Mast

5.50m

Ausleger

VK1

Videokamera

D12

Videodetektionsfeld

PD1

passiver Infrarotdetektor

S1

Kabelschacht (80cm x 80cm) aus Kunststoff
alle Kabelschächte begehrbar, Tiefe 1,30m

S1G

Steuergerät

1 x DN160

Verrohrung mittels Spülbohrung

1 x DN160

Verrohrung offene Bauweise

1 x DN63

Verrohrung offene Bauweise, Kabuflexrohr

1 x DN160

Elektroleitung offene Bauweise

1 x DN160

Elektroleitung mittels Spülbohrung
- Signalgruppen:
- | Farb | Rot | Rot | Rot |
|------|----------------|-----|-----|
| Gelb | | | |
| Grün | | | |
| | K1
K3
K4 | K5L | K2R |
- | | | | |
|---|------------|-----------|-------|
| PROJEKT | | | |
| Verkehrsuntersuchung Stephansposching | | | |
| PLANBEZEICHNUNG | | | |
| Einrichtung Lichtsignalanlage
B8 / A92 Anschlussstelle Plattling West
Knoten K1; östliche Rampe | | | |
| Bearbeitet | Mai 2024 | Maßstab | 1:250 |
| Gezeichnet | 16.07.2024 | Anlage | 01 |
| Geprüft | | Blatt Nr. | - |
| Projekt: K1und_LIP_202407-06.dwg | | | |
- erzeugt mit ProV®